




4. GRAFIČKA DOKUMENTACIJA

A- POSTOJEĆE STANJE

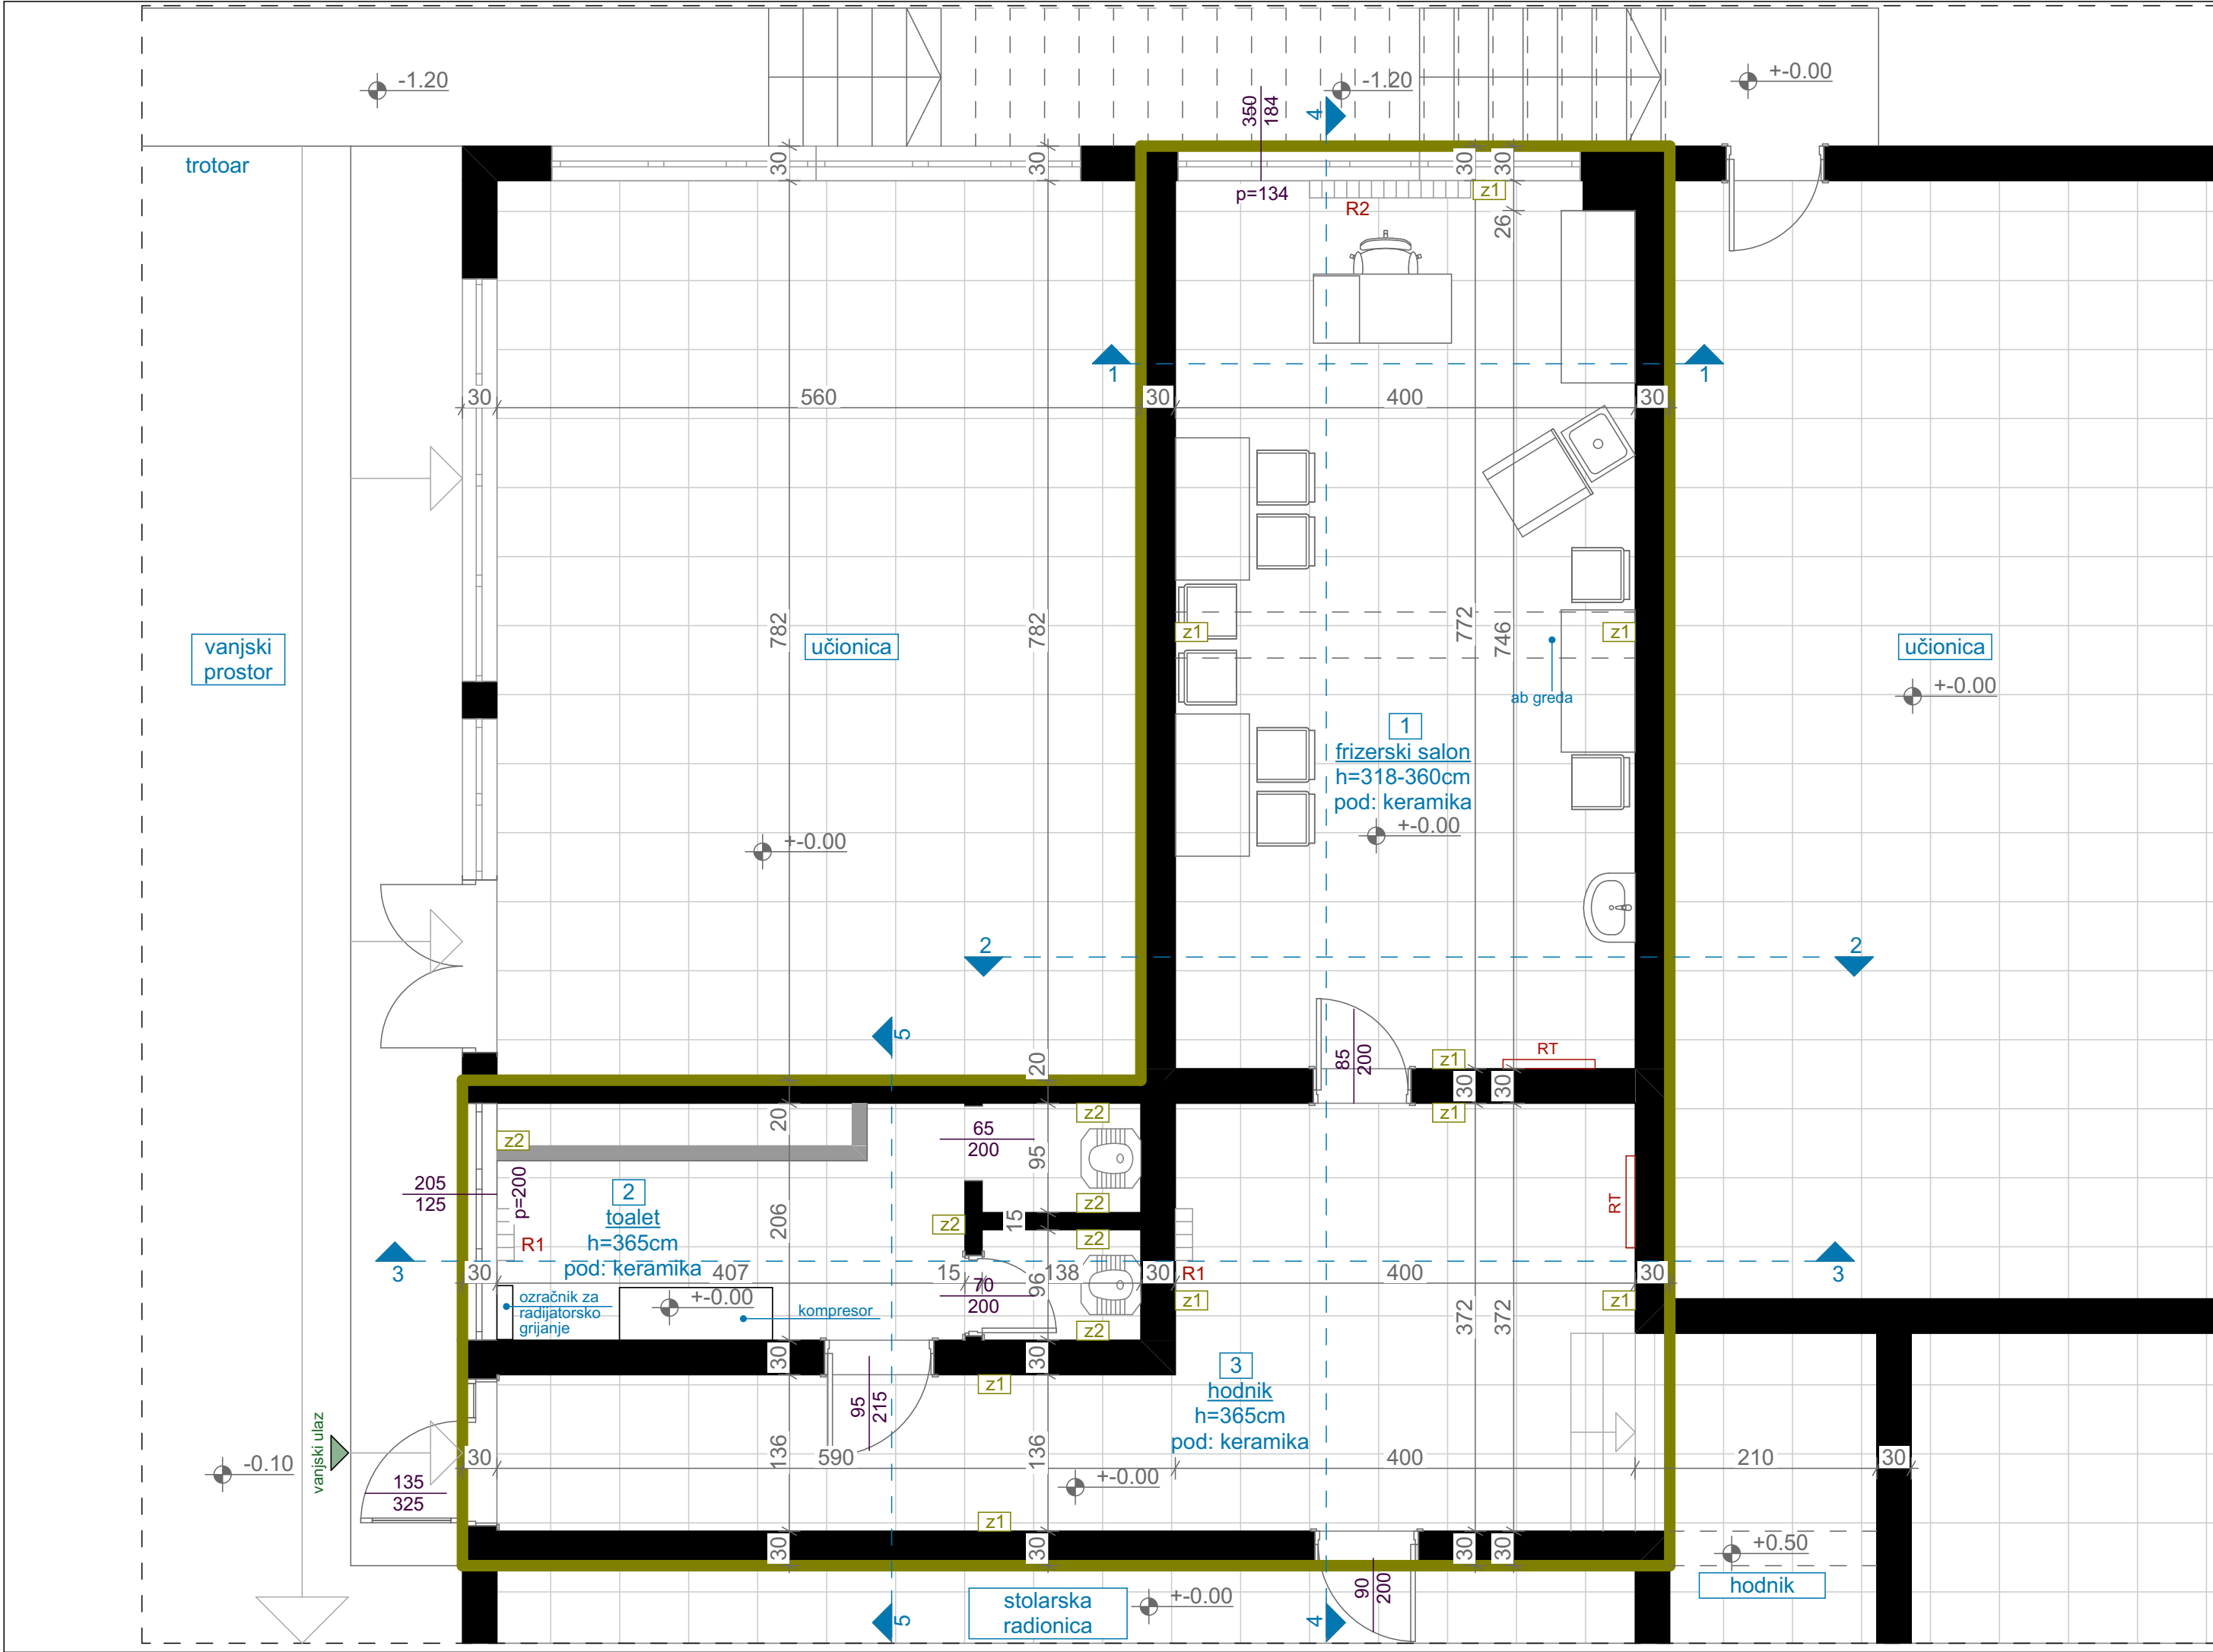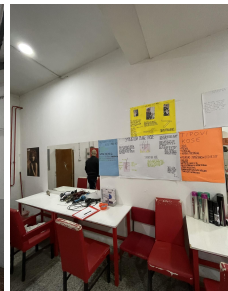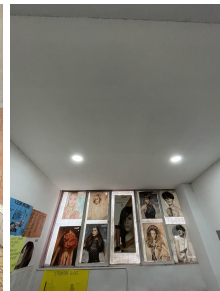


OSNOVA POSTOJEĆEG STANJA, R=1:50						
LEGENDA - PROSTORIJE						
br	naziv prostorije	obrada poda	obrada zida	obrada plafona	m ²	
1	frizerski salon	keramika	poludisperzija	poludisperzija	30,76	
2	toalet	keramika	keramika do visine h=185cm/ od keramike do plafona poludisperzija	poludisperzija	11,01	
3	hodnik	keramika	poludisperzija	poludisperzija	22,90	
		UKUPNA NETO POVRŠINA PROSTORIJA			64,67	
LEGENDA - OZNAKE						
R1	Radijator dim. 45x90x15cm			Dio objekta na kom se vrše intervencije		
R2	Radijator dim. 140x90x15cm					
RT	Razvodna tabla					
z1	postojeći zid (završna obrada - poludisperzija)					
z2	postojeći zid (završna obrada - do h=1,85m-keramika// od 1.85m do plafona - poludisperzija)					
FOTODOKUMENTACIJA						
spoljni ulaz		predprostor	frizerski salon	frizerski salon	toalet	frizerski salon
						
PROJEKTANT:			INVESTITOR:			
 "URBI.PRO" d.o.o., Podgorica, ul.Radosava Burića bb, telefon 067/006-012, e-mail urbi.pro@t-com.me PDV: 30/31-14987-7, PIB: 03059847			Ministarstvo prosvjete Crne Gore			
Objekat:			Lokacija:			
Stomatološke ambulante u osnovnim i srednjim školama - JU Srednja stručna škola, Rožaje			Rifata Burdževića, Rožaje			
Glavni inženjer:			Vrsta tehničke dokumentacije:			
Dušan Džudović, d.i.a.			GLAVNI PROJEKAT			
Odgovorni inženjer:			Dio tehničke dokumentacije:		RAZMJERA:	
Dušan Džudović, d.i.a.			ARHITEKTURA		R=1:50	
Saradnici:			Prilog:		Broj priloga:	
Milena Lukić, MSc arh. Maja Marvučić, spec.sci.arch. Nikola Bulatović, MSC arh.			Osnova prostorije namijenjene funkciji ambulante - postojeće stanje		A-01	
Datum izrade i M.P. Februar, 2023.			Datum revizije i M.P.			

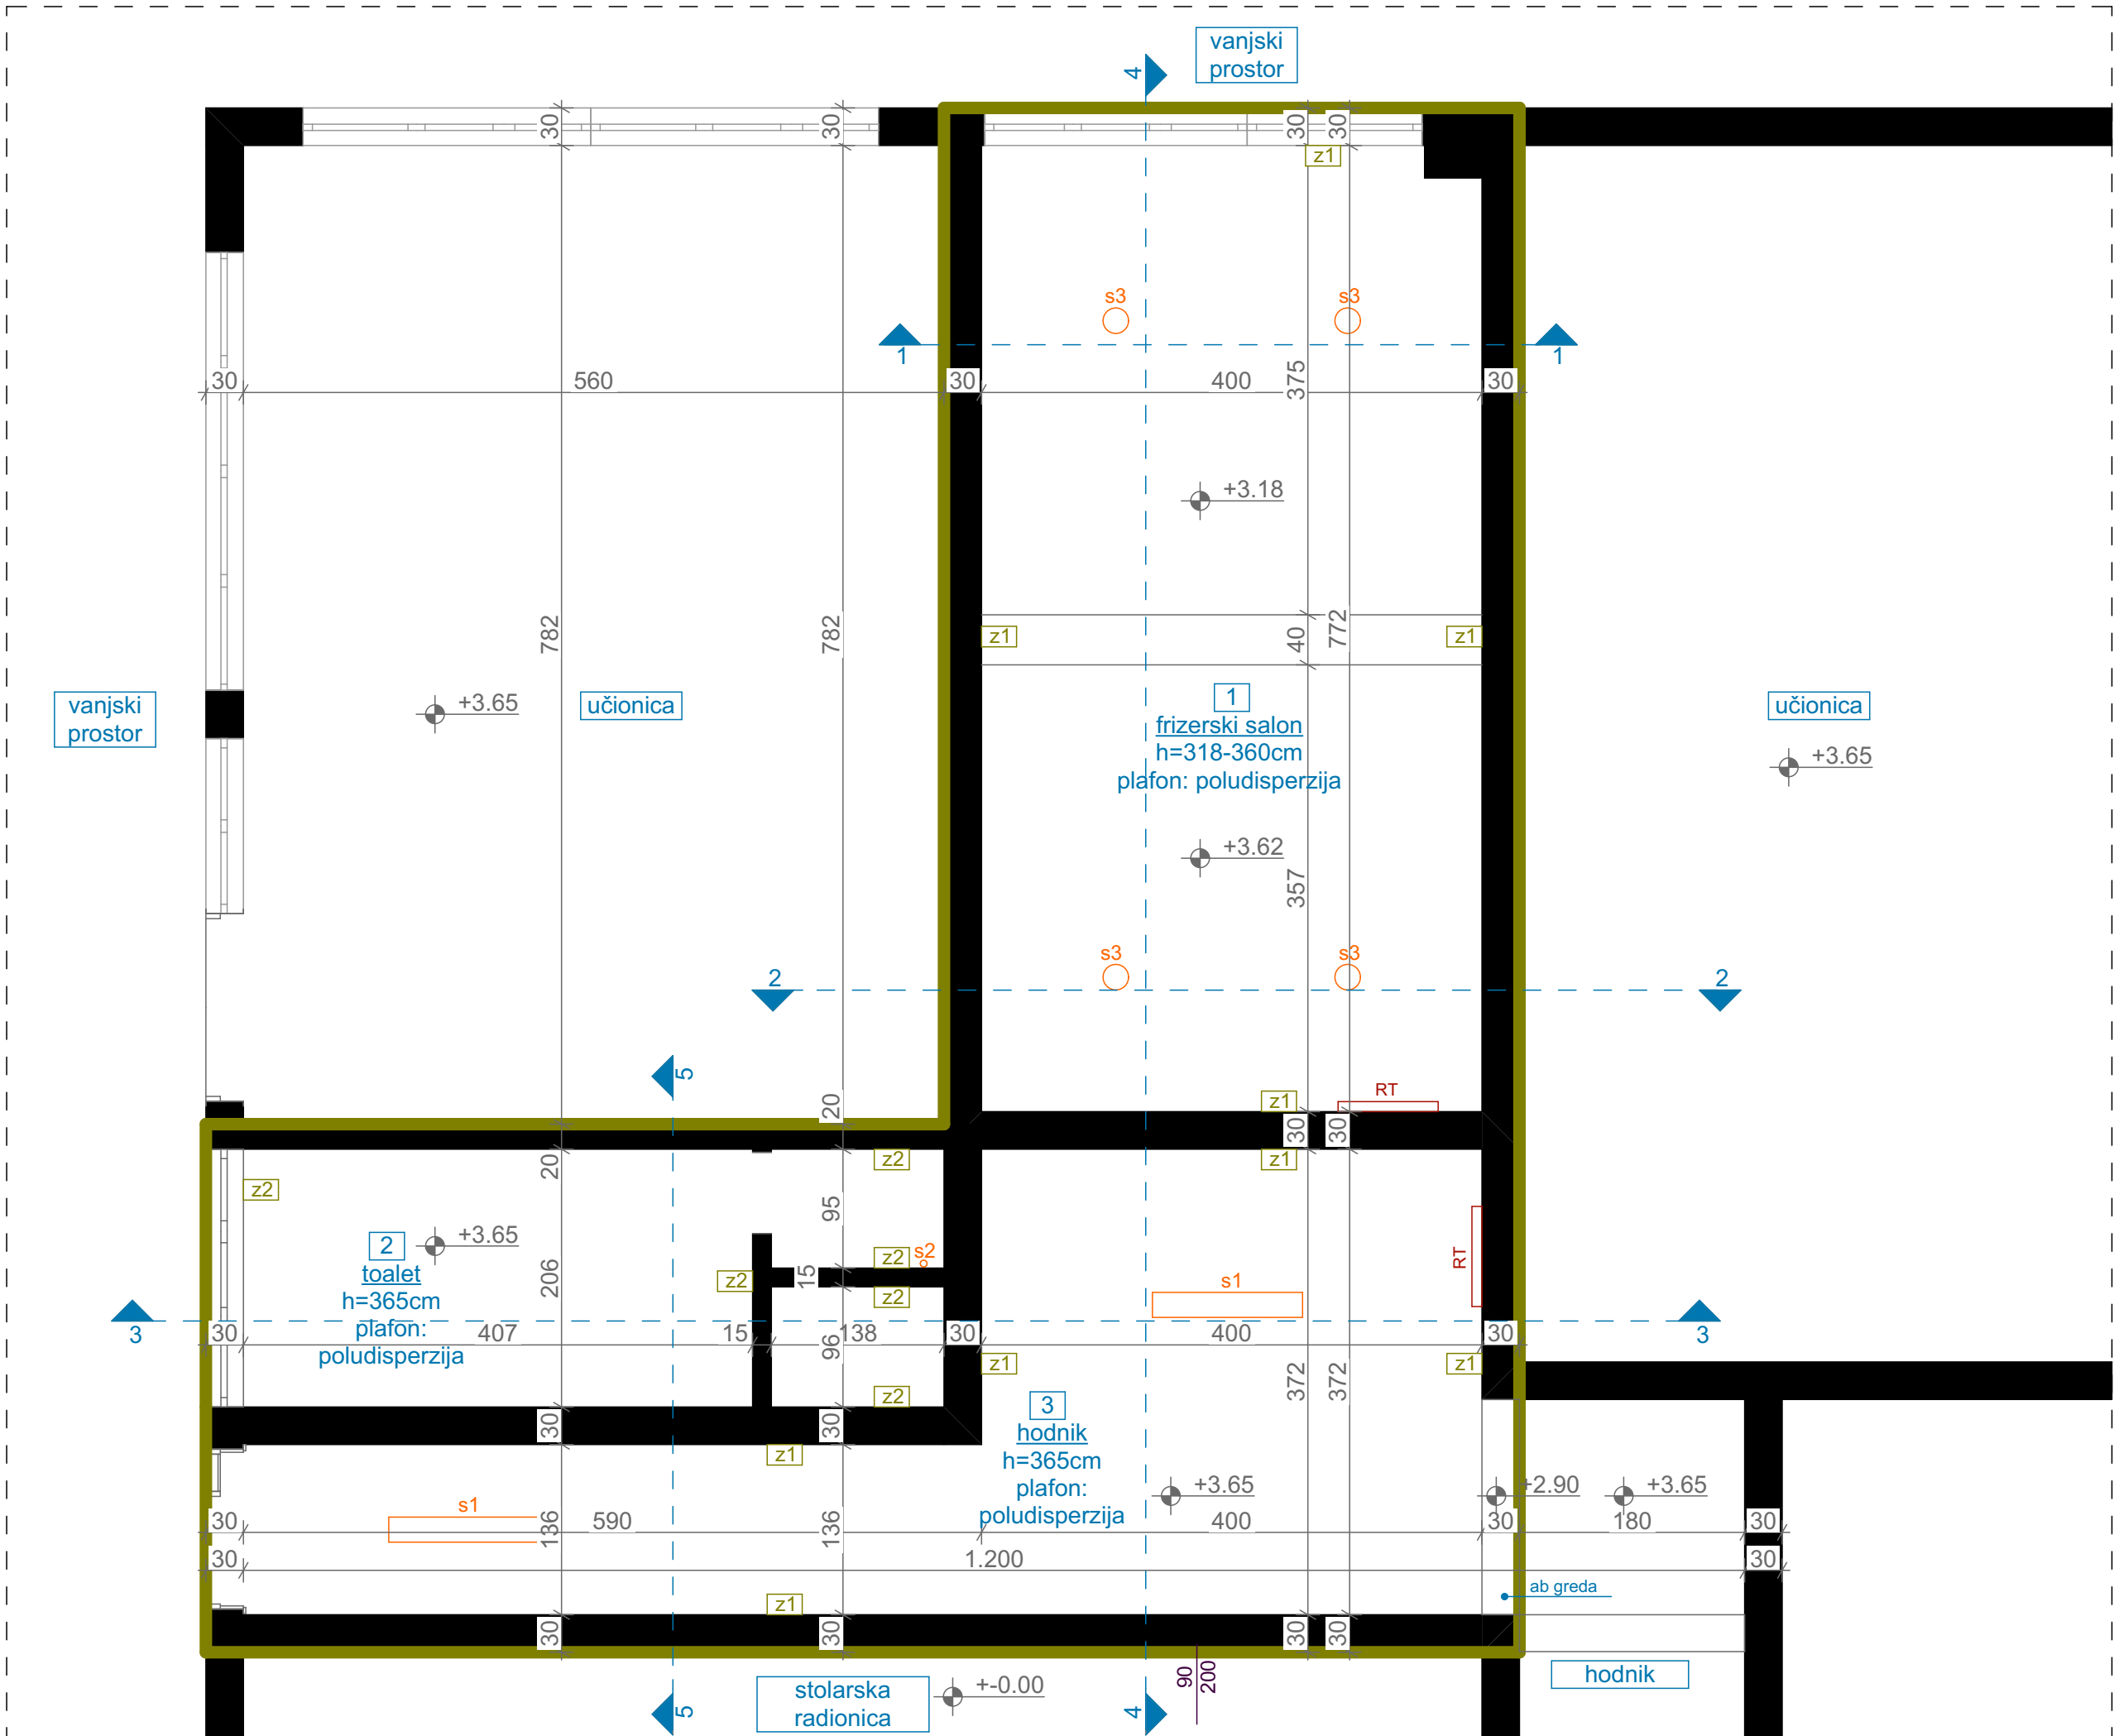


OSNOVA PLAFONA/ POSTOJEĆE STANJE					
R=1:50					
LEGENDA - PROSTORIJE					
br	naziv prostorije	obrada poda	obrada zida	obrada plafona	m ²
1	frizerski salon	keramika	poludisperzija	poludisperzija	30,76
2	toalet	keramika	keramika do visine h=185cm/ od keramike do plafona poludisperzija	poludisperzija	11,01
3	hodnik	keramika	poludisperzija	poludisperzija	22,90
		UKUPNA NETO POVRŠINA PROSTORIJA			64,67
LEGENDA - OZNAKE					
s1 Nagradna pravougaona svjetilja					
s2 sijalica					
s3 Ugradna kružna svjetiljka					
H prostorija = 318-365cm					
+3.65 visinska kota					
z1 postojeći zid (završna obrada - poludisperzija)					
z2 postojeći zid (završna obrada - do h=1,85m-keramika// od 1.85m do plafona - poludisperzija)					
Dio objekta na kom se vrše intervencije					
PROJEKTANT:			INVESTITOR:		
 URBI.PRO Dizajn i arhitektonsko inženjersko poduzeće “URBI.PRO” d.o.o., Podgorica, ul.Radosava Burića bb, telefon 067/006-012, e-mail urbi.pro@-com.me PDV: 30/31-14987-7, PIB: 03059847			Ministarstvo prosvjete Crne Gore		
Objekat:			Lokacija:		
Stomatološke ambulante u osnovnim i srednjim školama - JU Srednja stručna škola, Rožaje			Rifata Burdževića, Rožaje		
Glavni inženjer:			Vrsta tehničke dokumentacije:		
Dušan Džudović, d.i.a.			GLAVNI PROJEKAT		
Odgovorni inženjer:			Dio tehničke dokumentacije:		RAZMJERA:
Dušan Džudović, d.i.a.			ARHITEKTURA		R=1:50
Saradnici:			Prilog:		Broj priloga:
Milena Lukić, MSc arh. Maja Marvučić, spec.sci.arch. Nikola Bulatović, MSC arh.			Osnova plafona prostorije namijenjene funkciji ambulante - postojeće stanje		A-02
Datum izrade i M.P.			Datum revizije i M.P.		
Februar, 2023.					


IZGLED 1-1 Završna obrada - poludisperzija

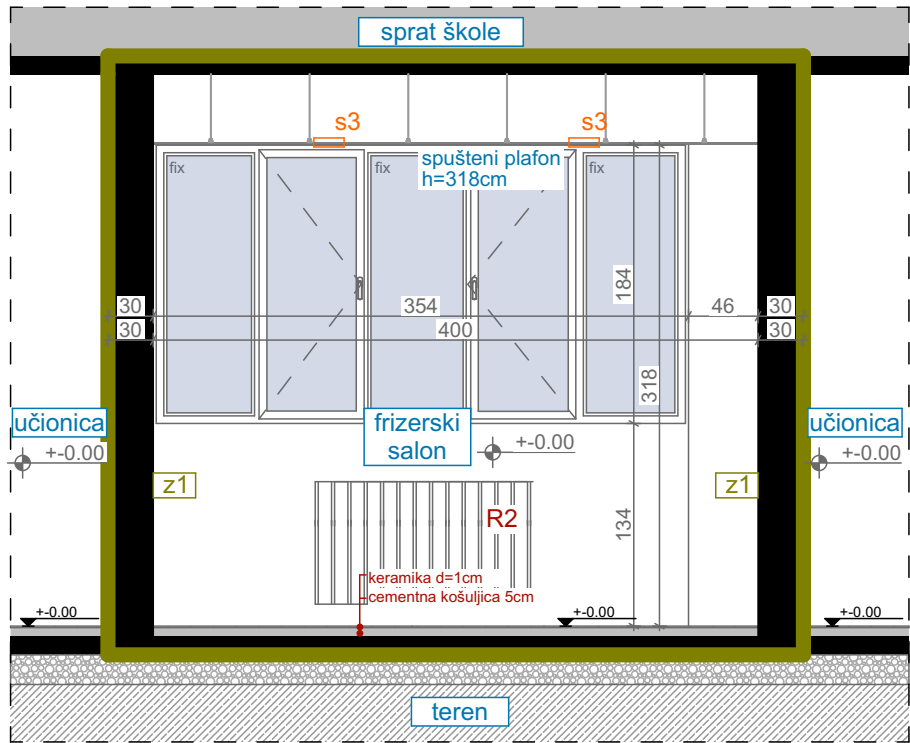


IZGLED 2-2 Završna obrada - poludisperzija

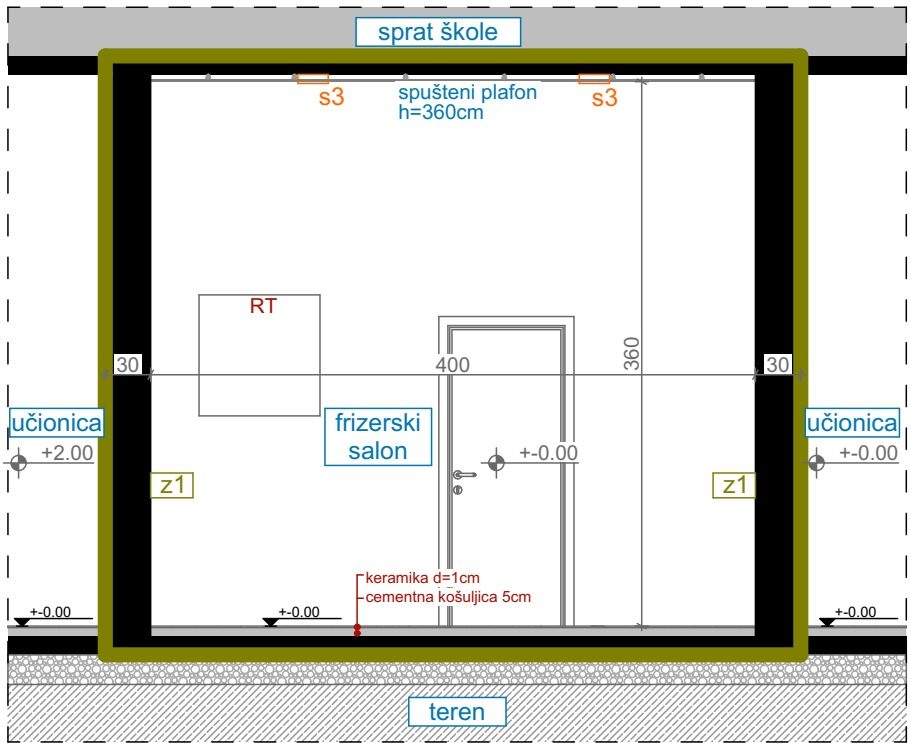


IZGLED 3-3 Završna obrada - disperzija// keramika do visine h=185cm- od keramike do plafona poludisperzija

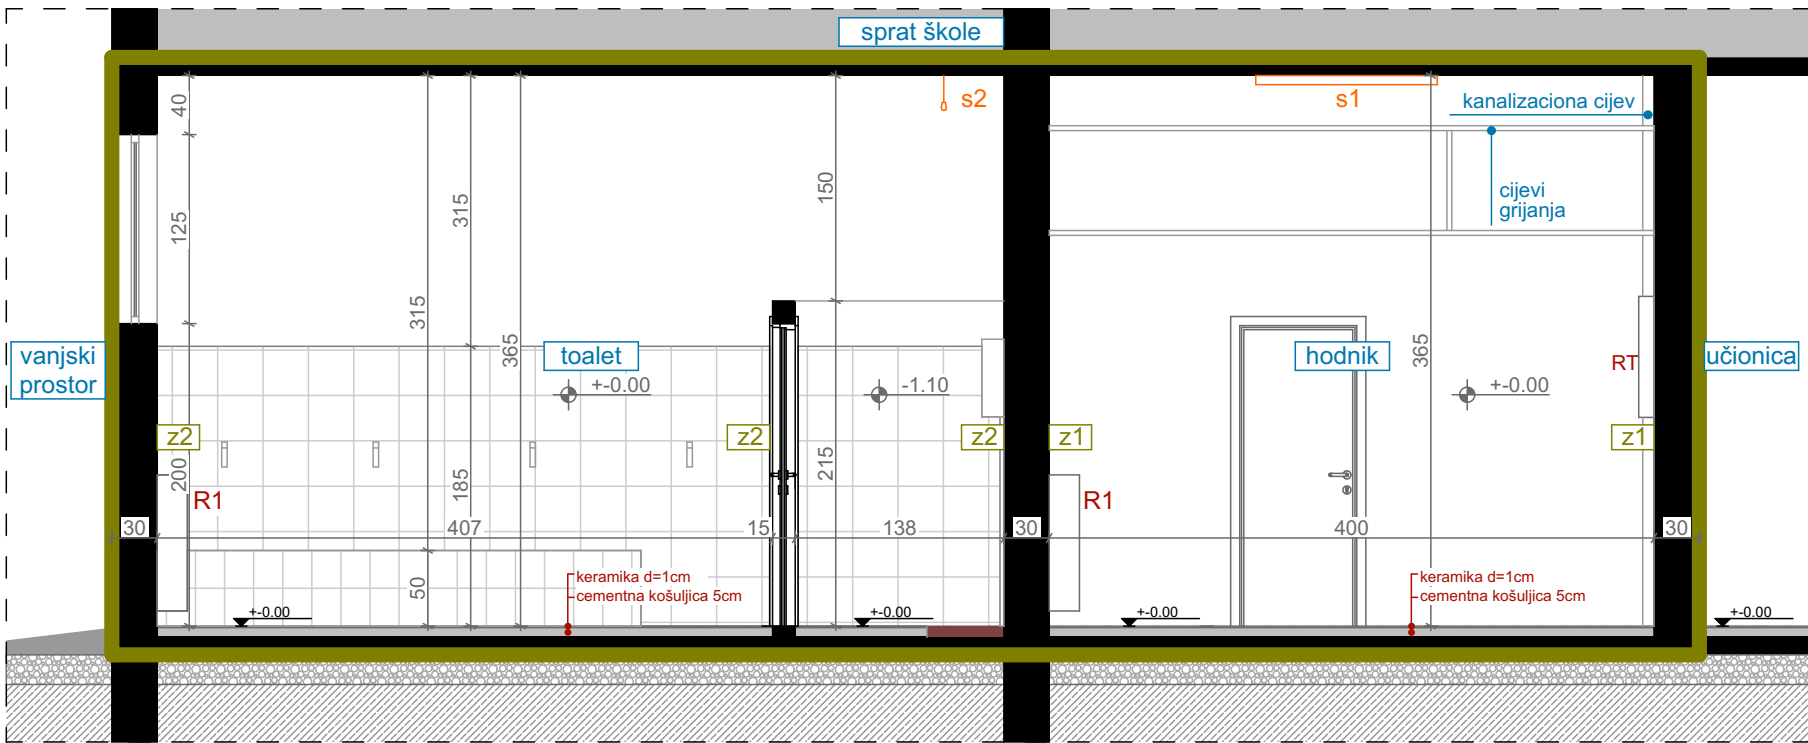

IZGLED 4-4 Završna obrada - poludisperzija

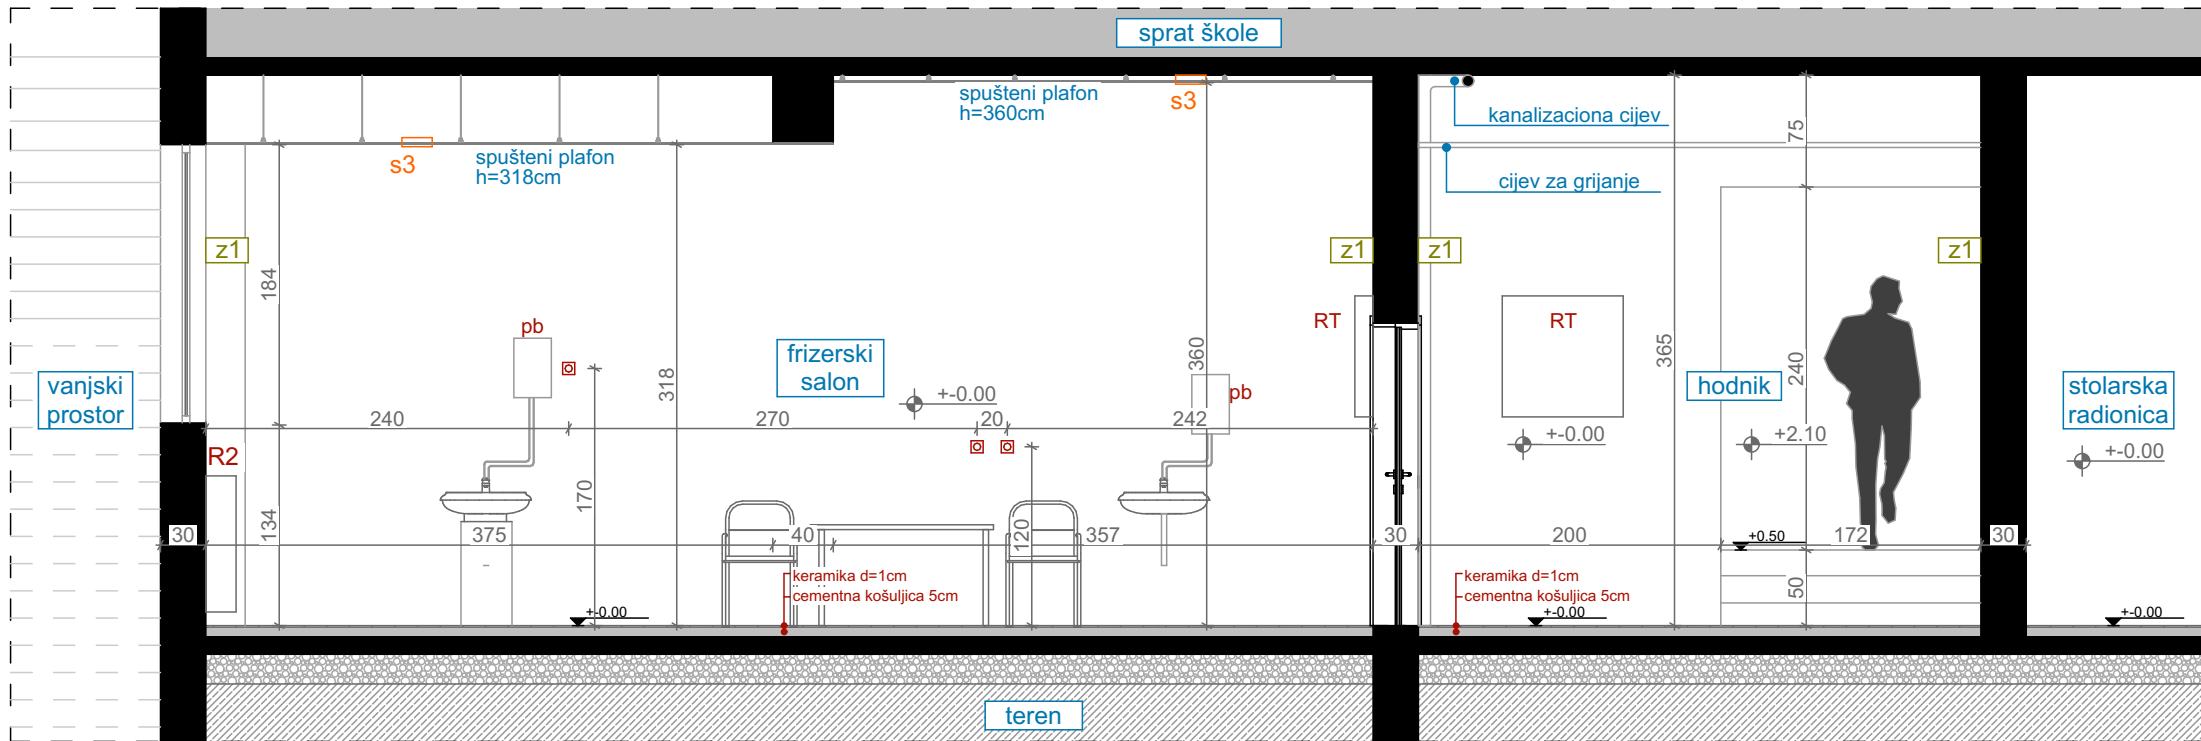

IZGLED 5-5 Završna obrada - disperzija// keramika do visine h=185cm- od keramike do plafona poludisperzija

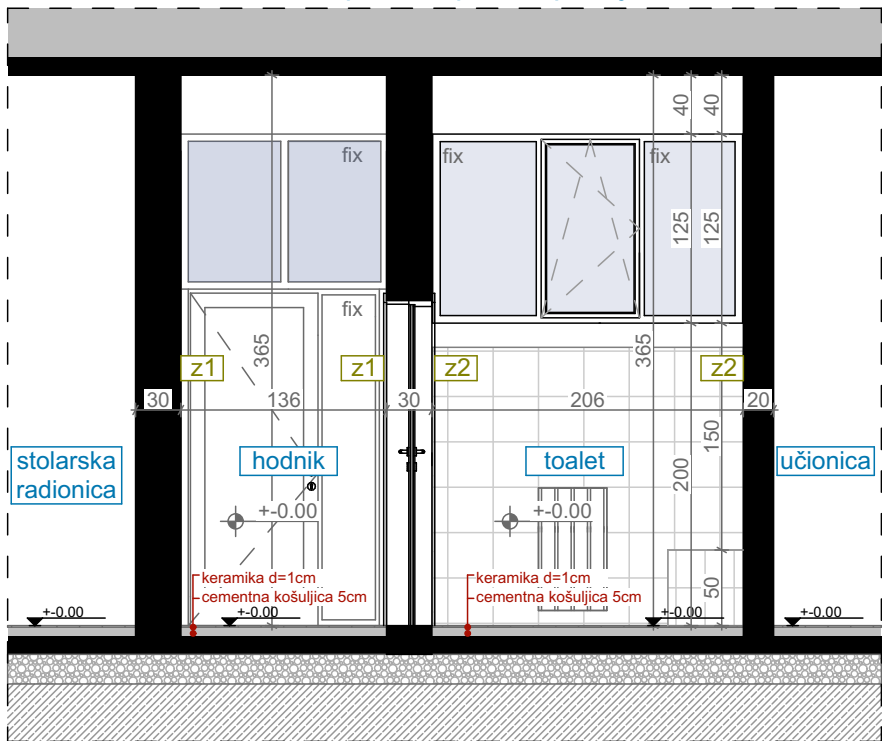

IZGLEDI/ POSTOJEĆE STANJE R=1:50

LEGENDA - OZNAKE

- R1** Radijator dim. 45x90x15cm
R2 Radijator dim. 140x90x25cm
s1 Nagradna svjetiljka dim. 120x30cm
s2 Sijalica
s3 Ugradna svjetiljka
RT Razvodna tabla
pb Protočni bojler
 Dvofazna utičnica

- z1** postojeći zid (završna obrada - poludisperzija)
z2 postojeći zid (završna obrada - do h=1,85m- keramika// od 1.85m do plafona - poludisperzija)


 Dio objekta na kom se vrše intervencije

FOTODOKUMENTACIJA




PROJEKTANT:  "URBI.PRO" d.o.o., Podgorica, ul.Radosava Burića bb, telefon 067/006-012, e-mail urbi.pro@t-com.me PDV: 30/31-14987-7, PIB: 03059847		INVESTITOR: Ministarstvo prosvjete Crne Gore	
Objekat: Stomatološke ambulante u osnovnim i srednjim školama - JU Srednja stručna škola, Rožaje		Lokacija: Rifata Burdževića, Rožaje	
Glavni inženjer: Dušan Džudović, d.i.a.		Vrsta tehničke dokumentacije: GLAVNI PROJEKAT	
Odgovorni inženjer: Dušan Džudović, d.i.a.		Dio tehničke dokumentacije: ARHITEKTURA	
Saradnici: Milena Lukić, MSc arh. Maja Marvučić, spec.sci.arch. Nikola Bulatović, MSc arh.		Prilog: Izgledi - postojeće stanje	RAZMJERA: R=1:50
Datum izrade i M.P.: Februar, 2023.		Broj priloga: A-03	Broj strane:
Datum revizije i M.P.:			


IZGLED 1-1 Završna obrada - poludisperzija

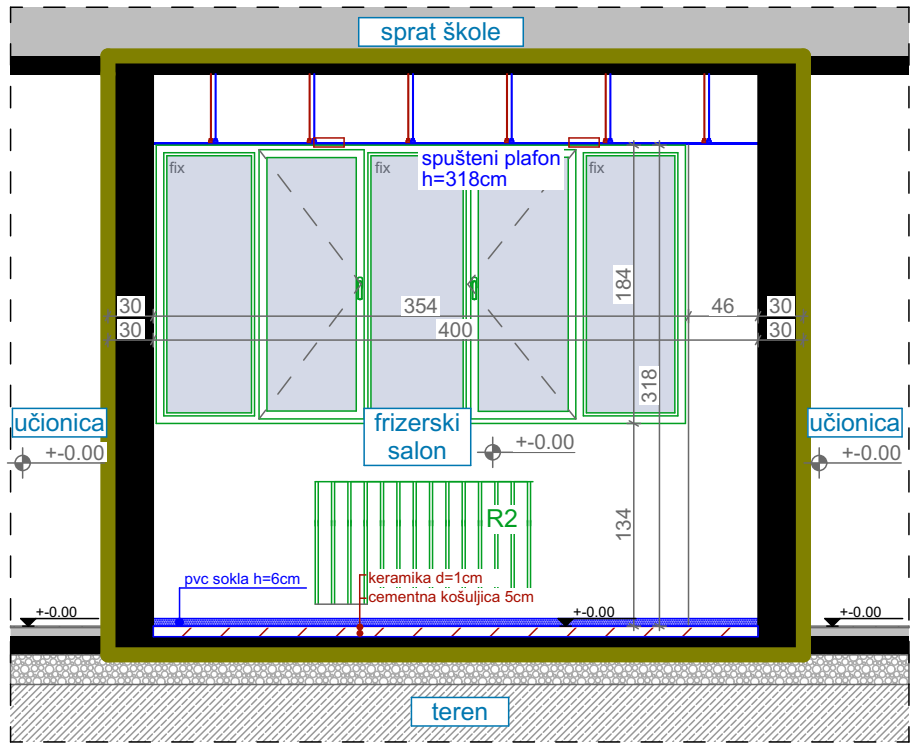


IZGLED 2-2 Završna obrada - poludisperzija

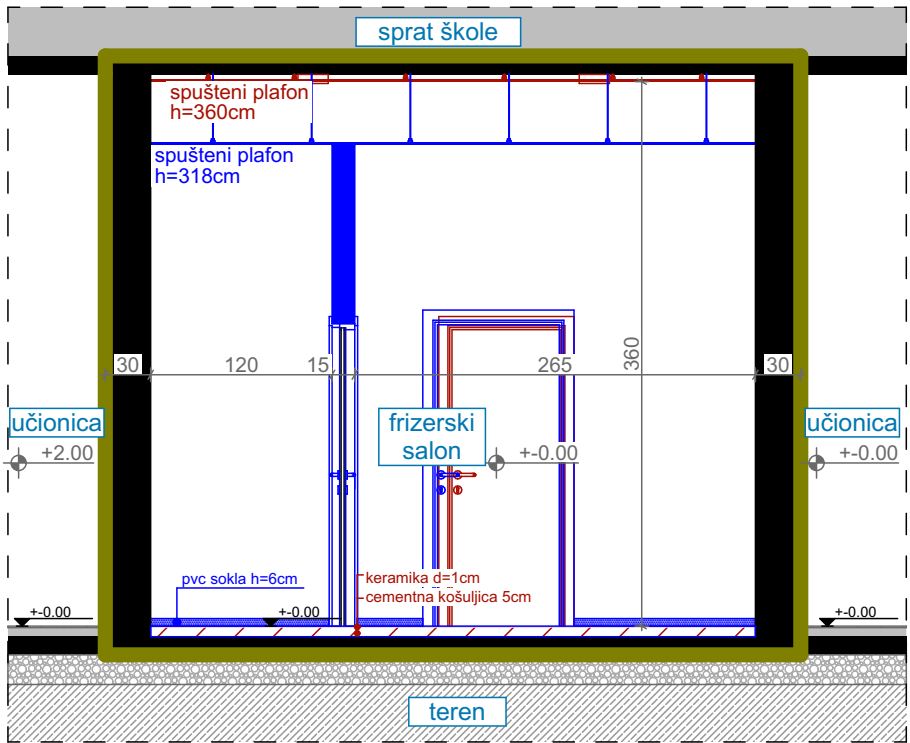


IZGLED 3-3 Završna obrada - disperzija// keramika do visine h=185cm- od keramike do plafona poludisperzija

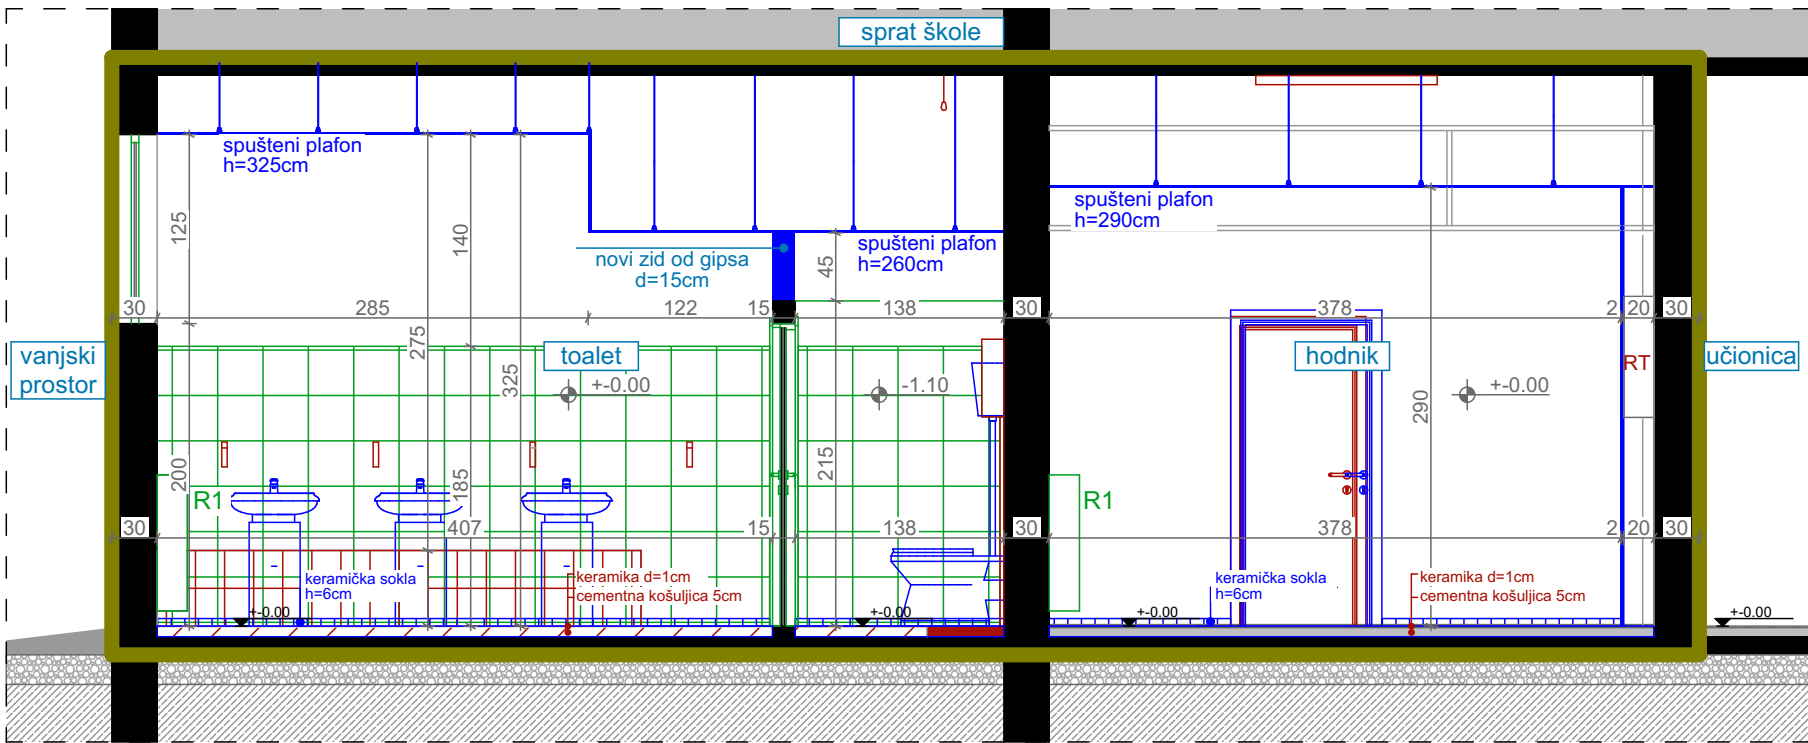

IZGLED 4-4 Završna obrada - poludisperzija

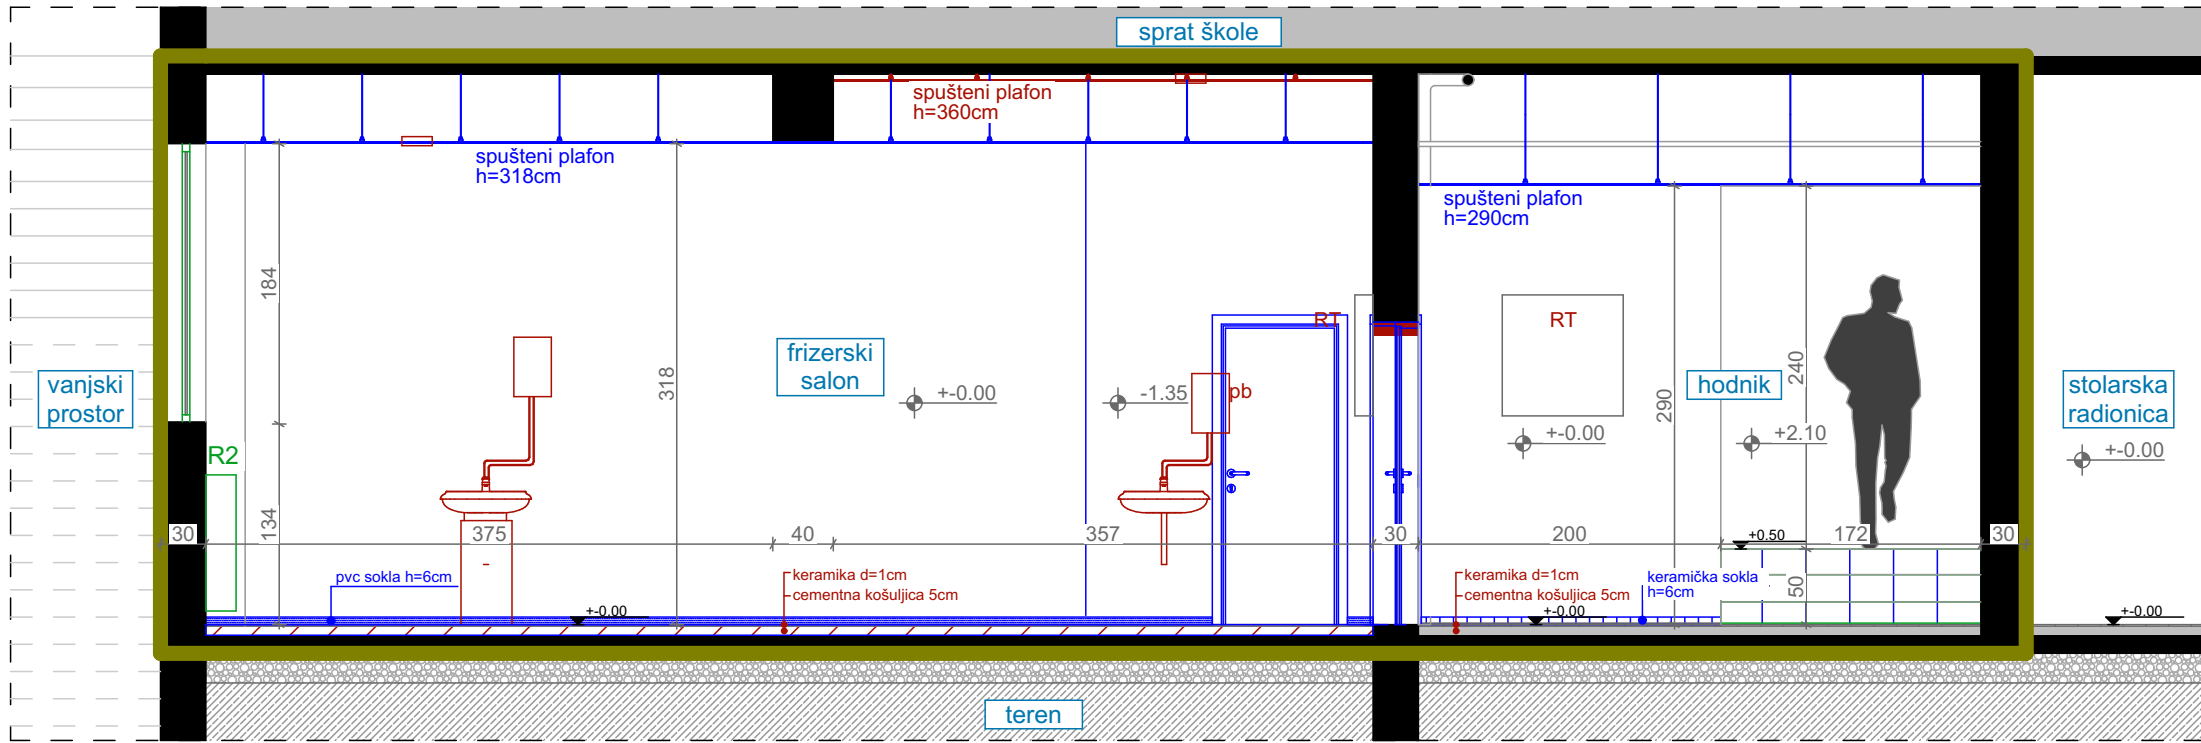

IZGLED 5-5 Završna obrada - disperzija// keramika do visine h=185cm- od keramike do plafona poludisperzija

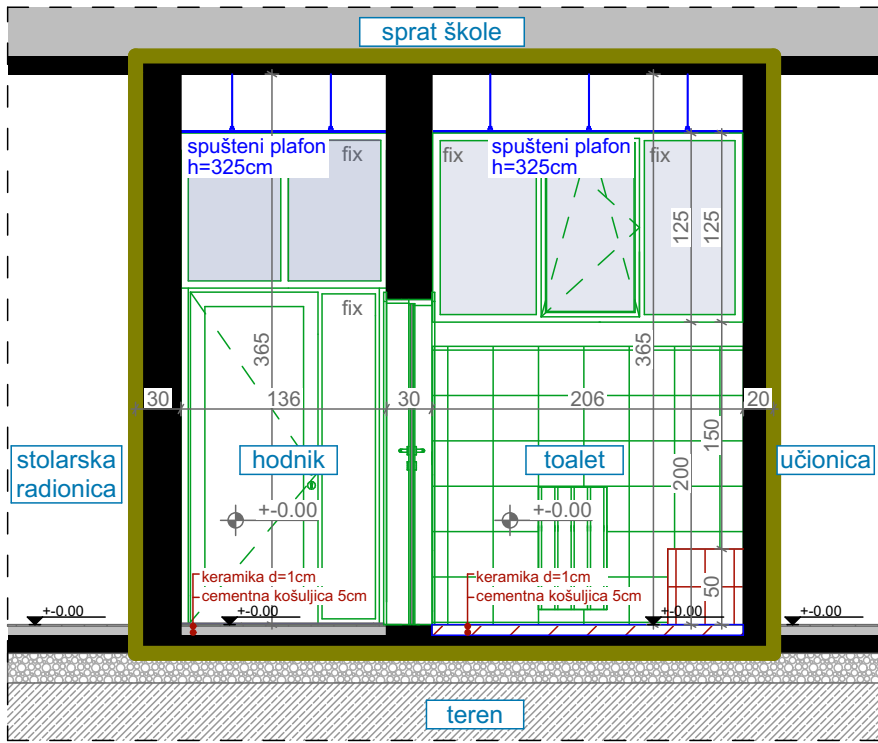

IZGLEDI/ PLAN INTERVENCIJA R=1:50

LEGENDA - OZNAKE

R1 Radijator dim. 45x90x15cm

R2 Radijator dim. 140x90x15cm

s1/s2/ Nova nadgradna svjetiljka

Dio objekta na kom se vrše intervencije

LEGENDA - INTERVENCIJE

novoplanirano

uklanjanje postojećeg

zamjena postojećeg novim

zamjena postojećih slojeva poda novim

izbijanje postojeće i postavljanje nove zidne keramike

novoplanirana pvc vodootporna tapeta

demontaža, farbanje i ponovno montiranje postojećih radijatora

PROJEKTANT:



"URBIL.PRO" d.o.o., Podgorica,
ul.Radosava Burića bb, telefon 067/006-012,
e-mail urbi.pro@t-com.me
PDV: 30/31-14987-7, PIB: 03059847

INVESTITOR:

Ministarstvo prosvjete Crne Gore

Objekat:

Stomatološke ambulante u osnovnim i srednjim školama -
JU Srednja stručna škola, Rožaje

Lokacija:

Rifata Burdževića, Rožaje

Glavni inženjer:

Dušan Džudović, d.i.a.

Vrsta tehničke dokumentacije:

GLAVNI PROJEKAT

Odgovorni inženjer:

Dušan Džudović, d.i.a.

Dio tehničke dokumentacije:

ARHITEKTURA

RAZMJERA:

R=1:50

Saradnici:
Milena Lukić, MSc arh.
Maja Marvučić, spec.sci.arch.
Nikola Bulatović, MSc arh.


Datum izrade i M.P.
Februar, 2023.

Prilog:
Izgledi
- plan intervencija

Broj priloga:
8-02

Broj strane:

C- PLANIRANO STANJE

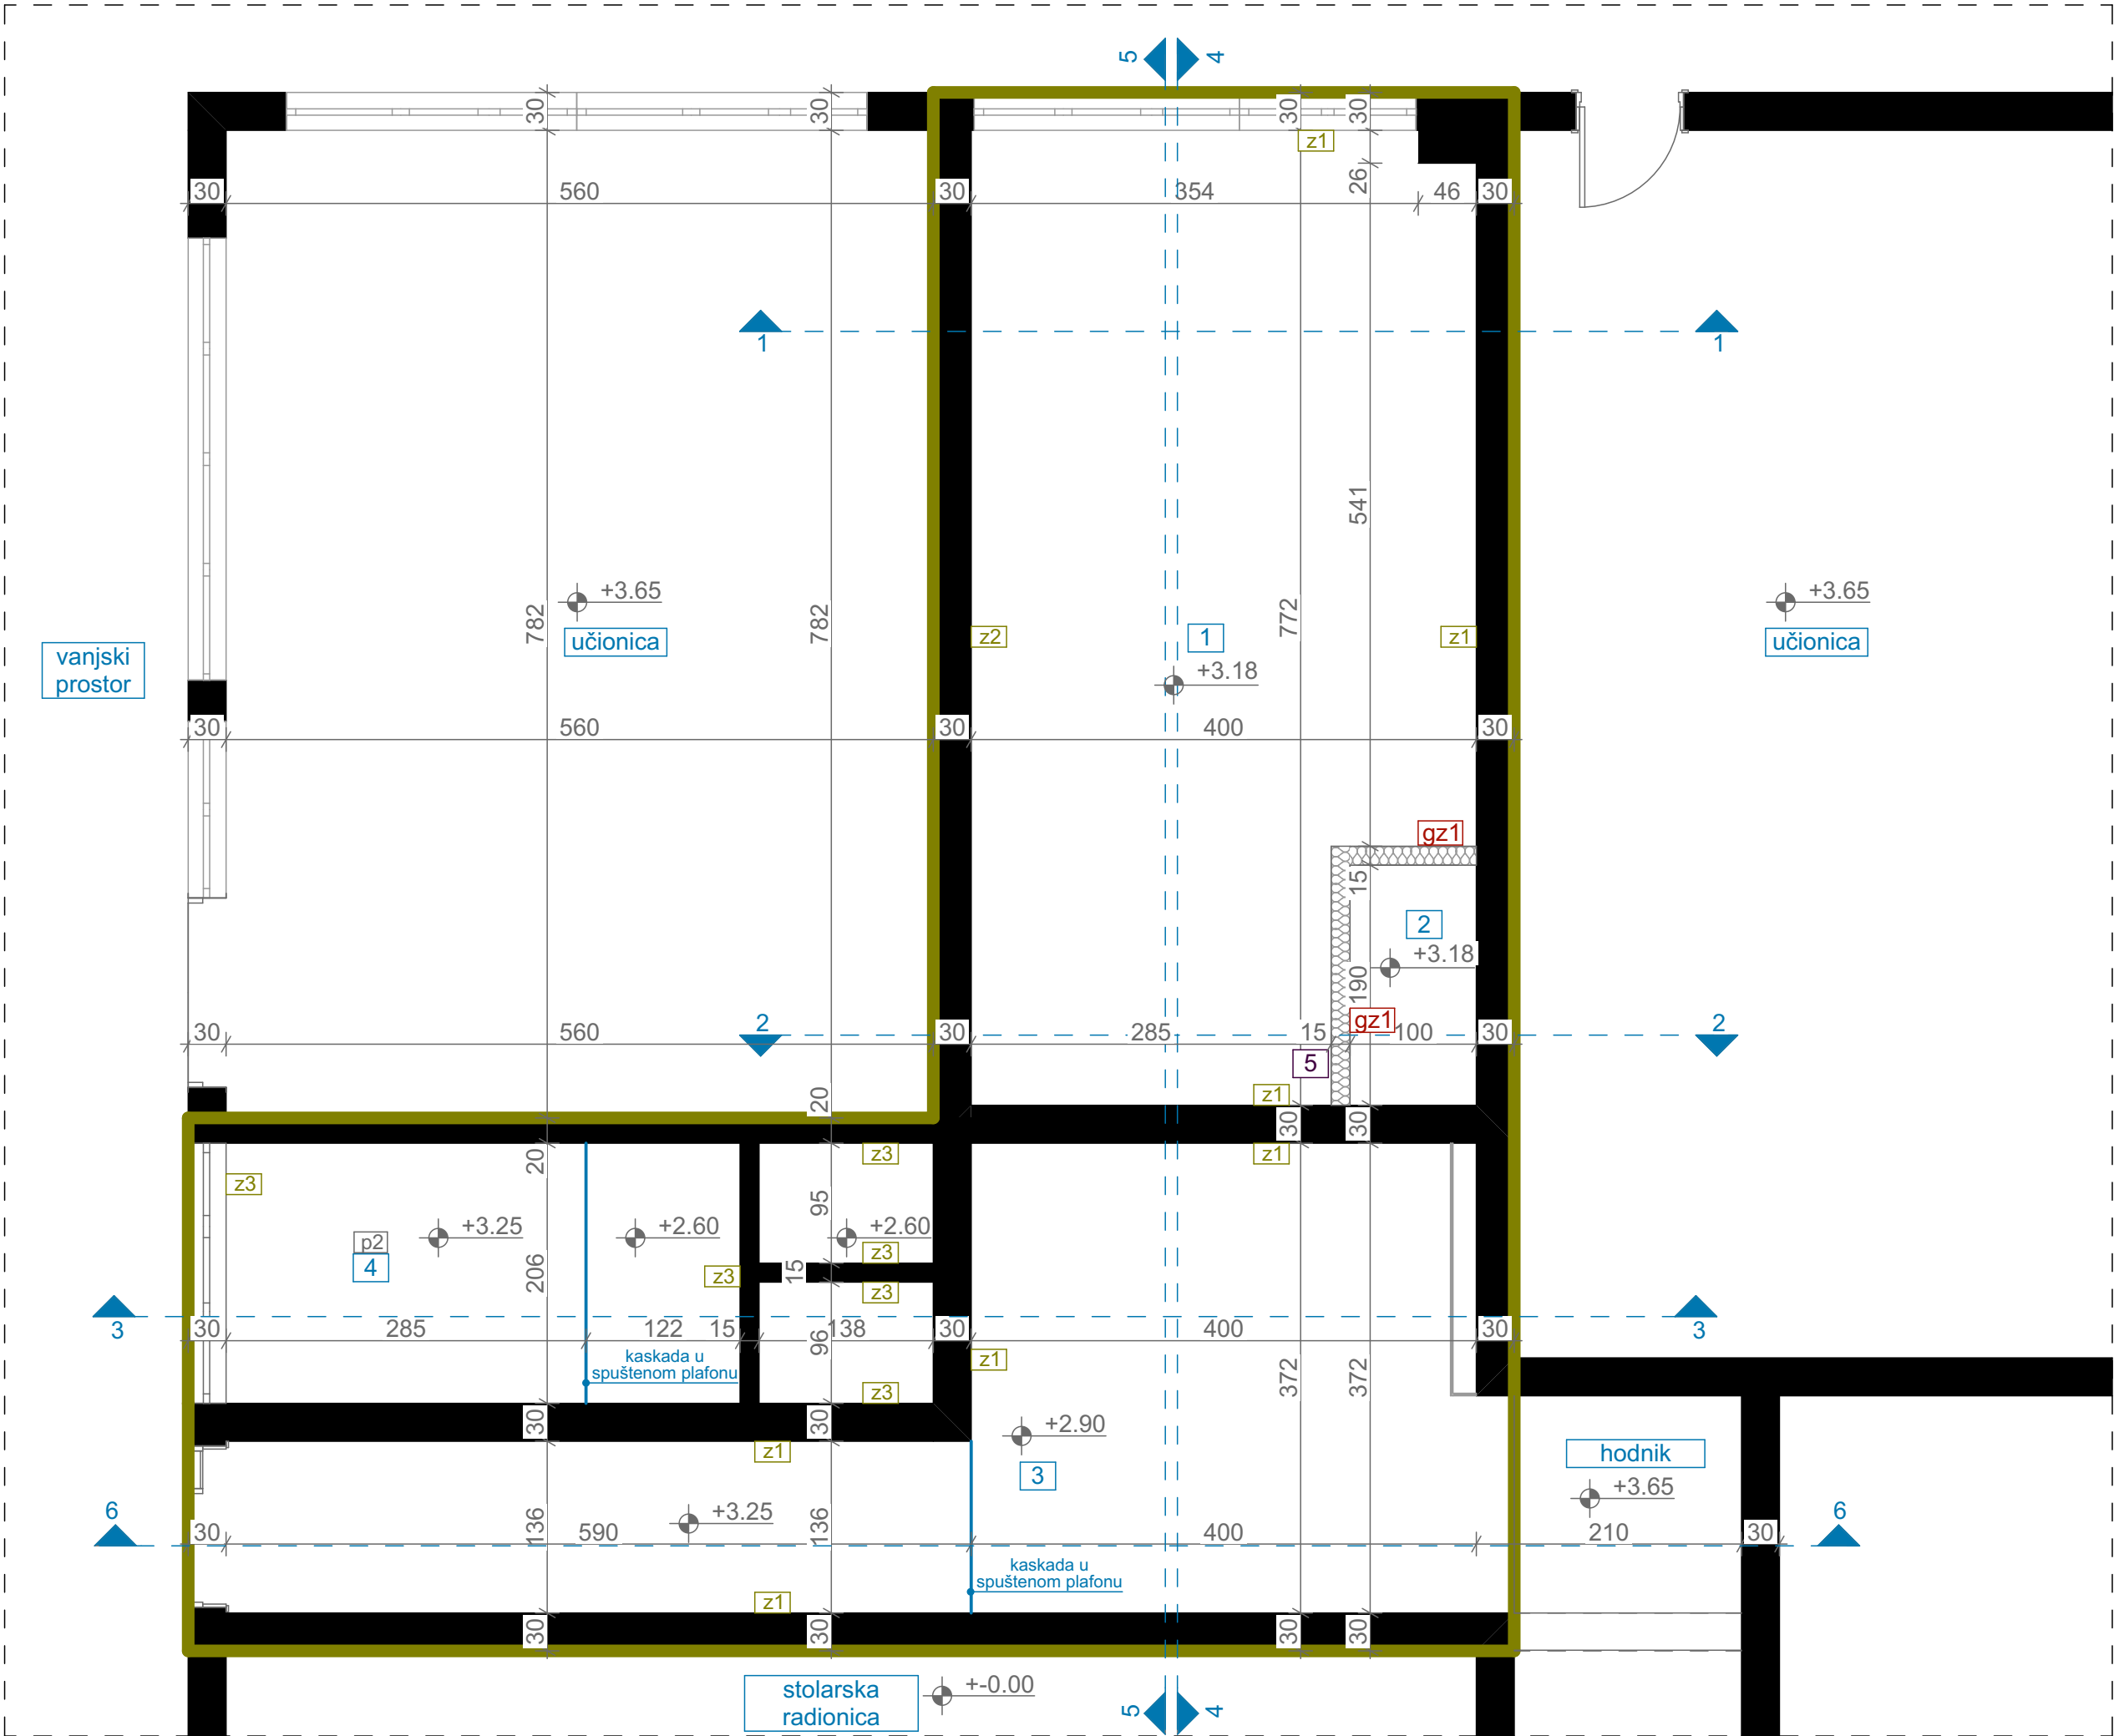


OSNOVA PLAFONA/ PLANIRANO STANJE, R=1:50

LEGENDA - PROSTORIJE					
br	naziv prostorije	obrada poda	obrada zida	obrada plafona	m²
1	ordinacija	pvc	disperzija/ pvc vodootporna tapeta	spušteni monolitni plafon - disperzija	28,86
2	prostorija za kompresor	pvc	disperzija	spušteni monolitni plafon - disperzija	1,90
3	hodnik	keramika	disperzija	spušteni monolitni plafon - disperzija	22,90
4	toalet	keramika	keramika do visine h=185cm/ od keramike do plafona disperzija	spušteni monolitni plafon - disperzija	11,01
UKUPNA NETO POVRŠINA PROSTORIJA					64,67


LEGENDA - OZNAKE	
s1	nadgradnja svjetiljka
s2	nadgradnja svjetiljka
H	prostorija = 318-325cm
+3.25	visinska kota
Dio objekta na kom se vrše intervencije	

PROJEKTANT:  "URBI.PRO" d.o.o., Podgorica, ul.Radosava Burića bb, telefon 067/006-012, e-mail urbi.pro@t-com.me PDV: 30/31-14987-7, PIB: 03059847		INVESTITOR: Ministarstvo prosvjete Crne Gore	
Objekat: Stomatološke ambulante u osnovnim i srednjim školama - JU Srednja stručna škola, Rožaje		Lokacija: Rifata Burdževića, Rožaje	
Glavni inženjer: Dušan Džudović, d.i.a.		Vrsta tehničke dokumentacije: GLAVNI PROJEKAT	
Odgovorni inženjer: Dušan Džudović, d.i.a.		Dio tehničke dokumentacije: ARHITEKTURA	
Saradnici: Milena Lukić, MSc arh. Maja Marvučić, spec.sci.arch. Nikola Bulatović, MSC arh.		Prilog: Osnova plafona prostorije namijenjene funkciji ambulanle - planirano stanje	
Datum izrade i M.P. Februar, 2023.		Datum revizije i M.P.	
		RAZMJERA: R=1:50	
		Broj priloga: C-02	
		Broj strane:	


IZGLED 1-1

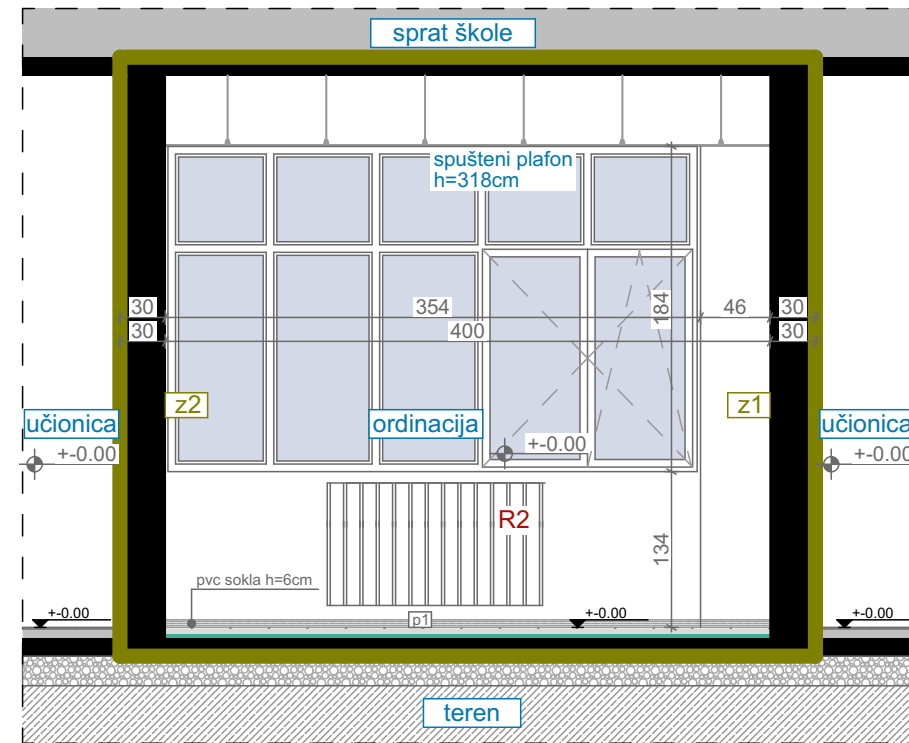


IZGLED 2-2

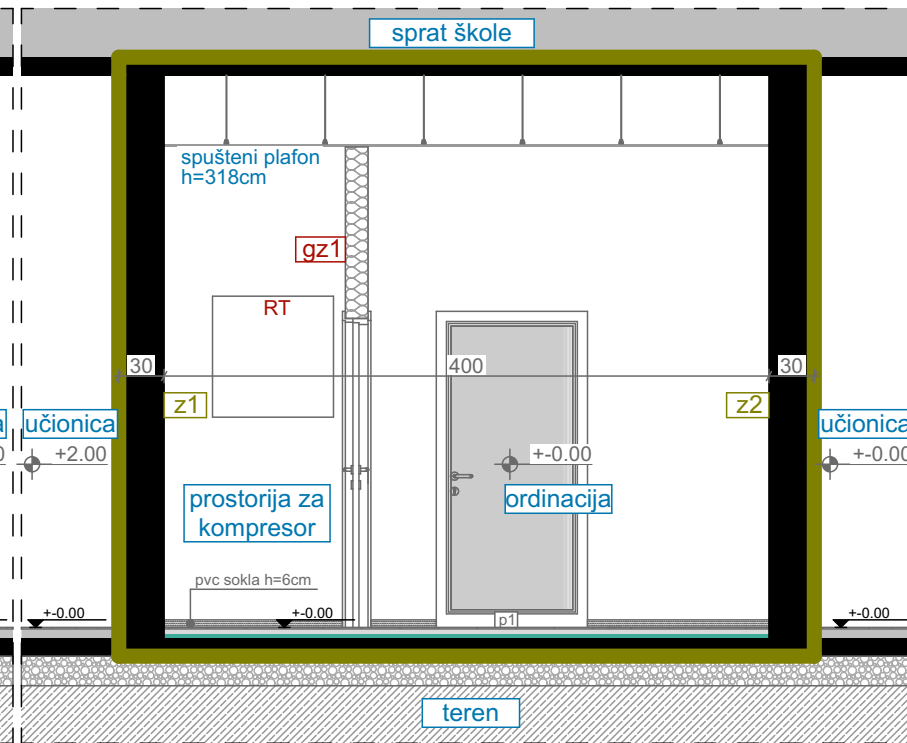


IZGLED 3-3

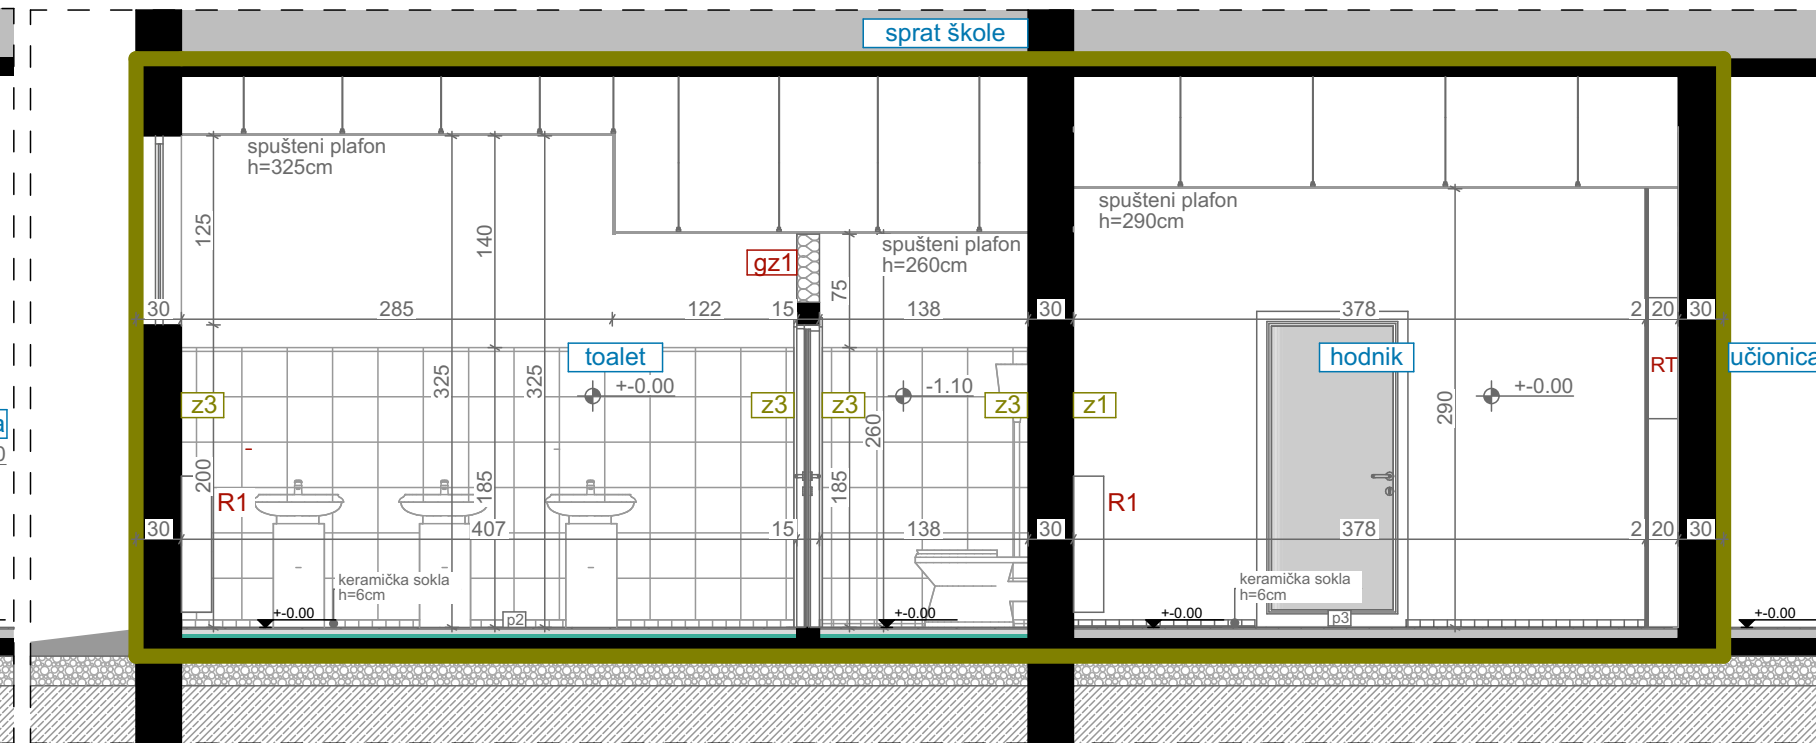


IZGLED 4-4

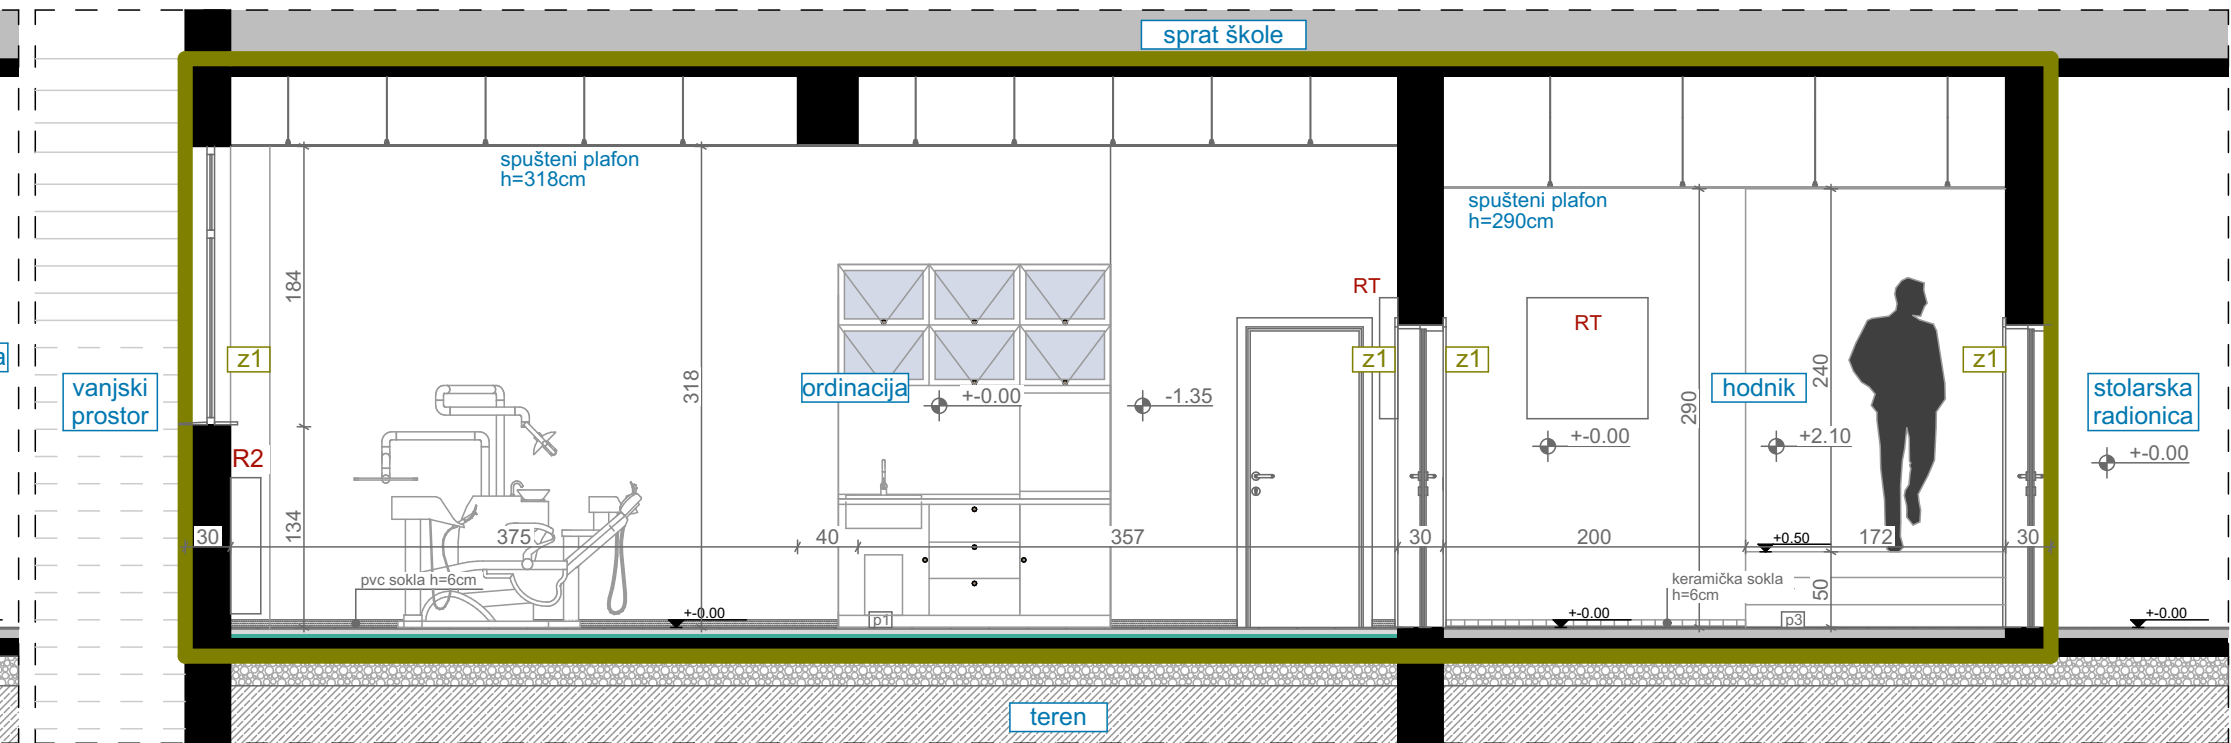

IZGLED 5-5

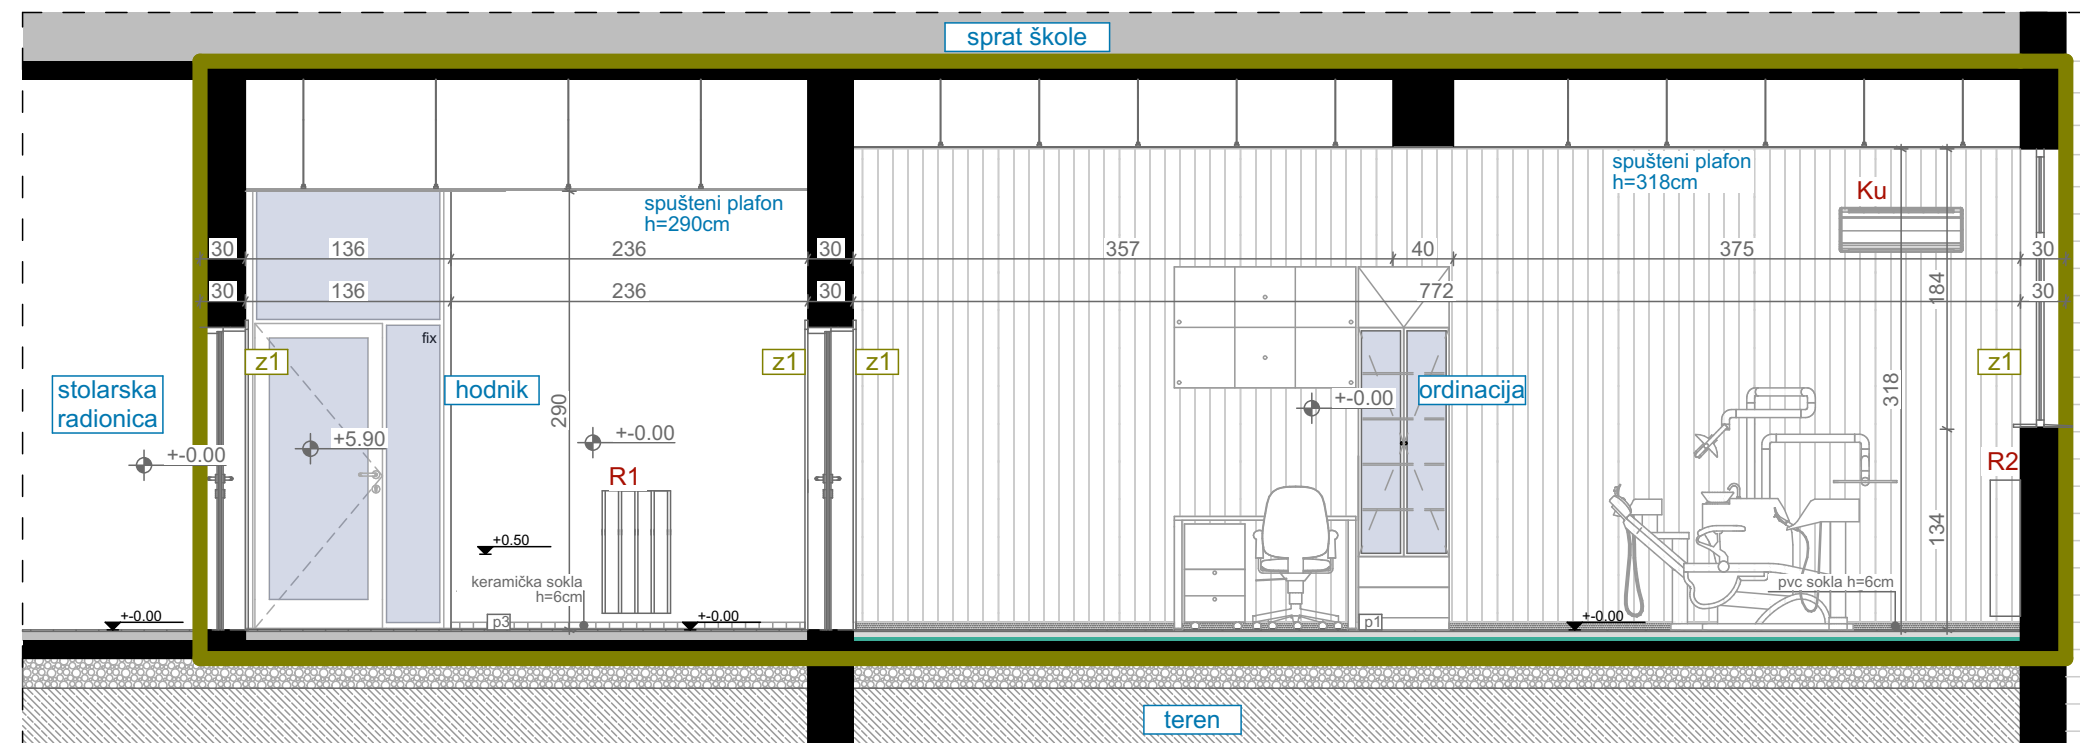

IZGLED 6-6

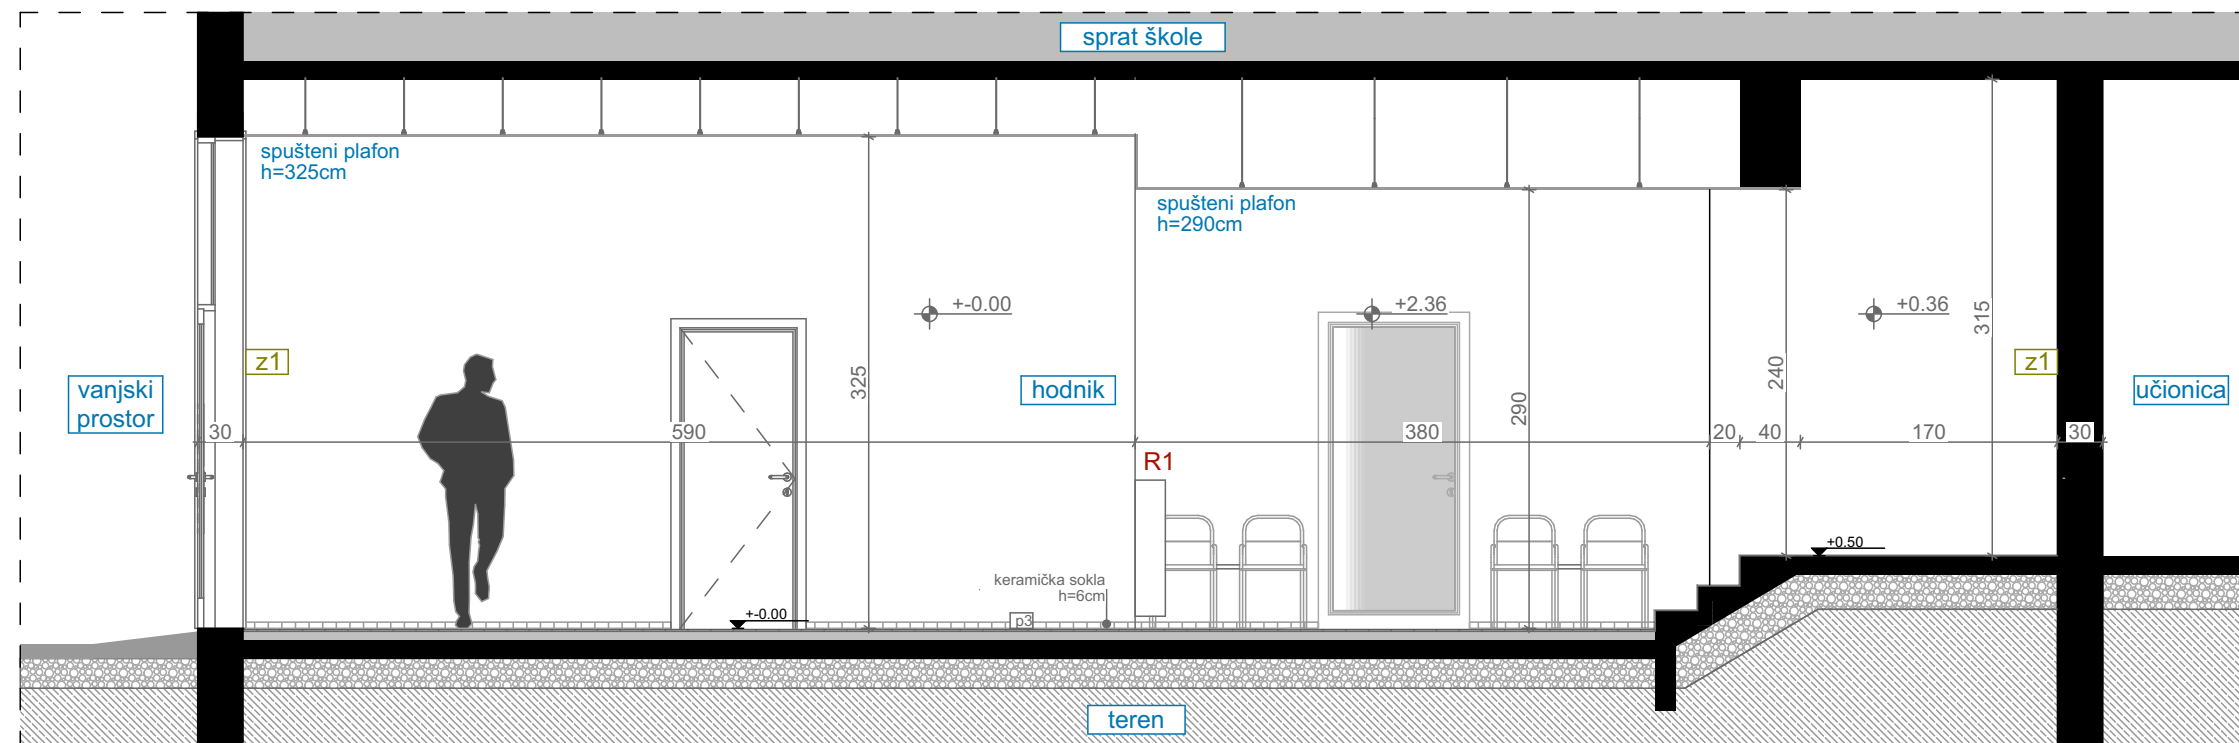

IZGLEDI/ PLANIRANO STANJE R=1:50

LEGENDA - OZNAKE

- pvc voodoporna tapeta
- zidna keramika
- disperzija
- s1 nadgradnja svjetiljka dim.
- s2 nadgradnja svjetiljka
- R1 radiator
- Ku klima uređaj
- z1 postojeći zid - završna obrada disperzija
- z2 postojeći zid - završna obrada pvc voodoporna tapeta
- z3 postojeći zid - završna obrada keramika

gz1 novi gipsani zid

- disperzija
- glet masa
- gips kartonske ploča 2x1,25cm
- podkonstrukcija sa termoizolacijom d=10cm
- gips kartonske ploča 2x1,25cm
- glet masa
- disperzija

p1 novi pod

- pvc podna obloga d=0.4cm
- cementna košuljica d=4cm
- pvc folija
- termoizolacija d=2cm
- hidroizolacija
- postojeća betonska ploča

Dio objekta na kom se vrše intervencije

p2 novi pod

- keramika na ljeplju d=1.2cm
- cementna košuljica d=4cm
- pvc folija
- termoizolacija d=2cm
- hidroizolacija
- postojeća betonska ploča

p3 novi pod

- keramika na ljeplju preko postojećeg sloja keramike d=1.2cm

PROJEKTANT:

URBI.PRO d.o.o., Podgorica,
ul. Radosava Burića bb, telefon 067/006-012,
e-mail urbi.pro@t-com.me
PDV: 30/31-14987-7, PIB: 03059847

INVESTITOR:

Ministarstvo prosvjete Crne Gore
Rifata Burdževića, Rožaje

Objekat:

Stomatološke ambulante u osnovnim i srednjim školama -
JU Srednja stručna škola, Rožaje

Glavni inženjer:

Dušan Džudović, d.i.a.

Odgovorni inženjer:

Dušan Džudović, d.i.a.

Saradnici:

Milena Lukić, MSc arh.
Maja Marušić, spec.scl.arch.
Nikola Bulatović, MSc arh.

Datum izrade i M.P.
Februar, 2023.

Lokacija:

Rifata Burdževića, Rožaje

Vrsta tehničke dokumentacije:

GLAVNI PROJEKAT

Dio tehničke dokumentacije:

ARHITEKTURA

Prilogi:

Izgledi
- planirano stanje

Datum revizije i M.P.

RAZMJERA:


R=1:50

Broj priloga:

C-03

Broj strane:

Naziv:	Šema unutrašnjih otvora	Oznaka pozicije:	1		
Konstrukcija:	Aluminijumska bravarija bez termoprekida	Smjer otvaranja:	lijevo	desno	ventus
Boja / završna obrada:	RAL-u 7016 mat			1 kom	
Ispuna:	Aluminijumski panel d=20mm	Ukupno:	1 kom		
Mjere /cm/:	95x215cm				

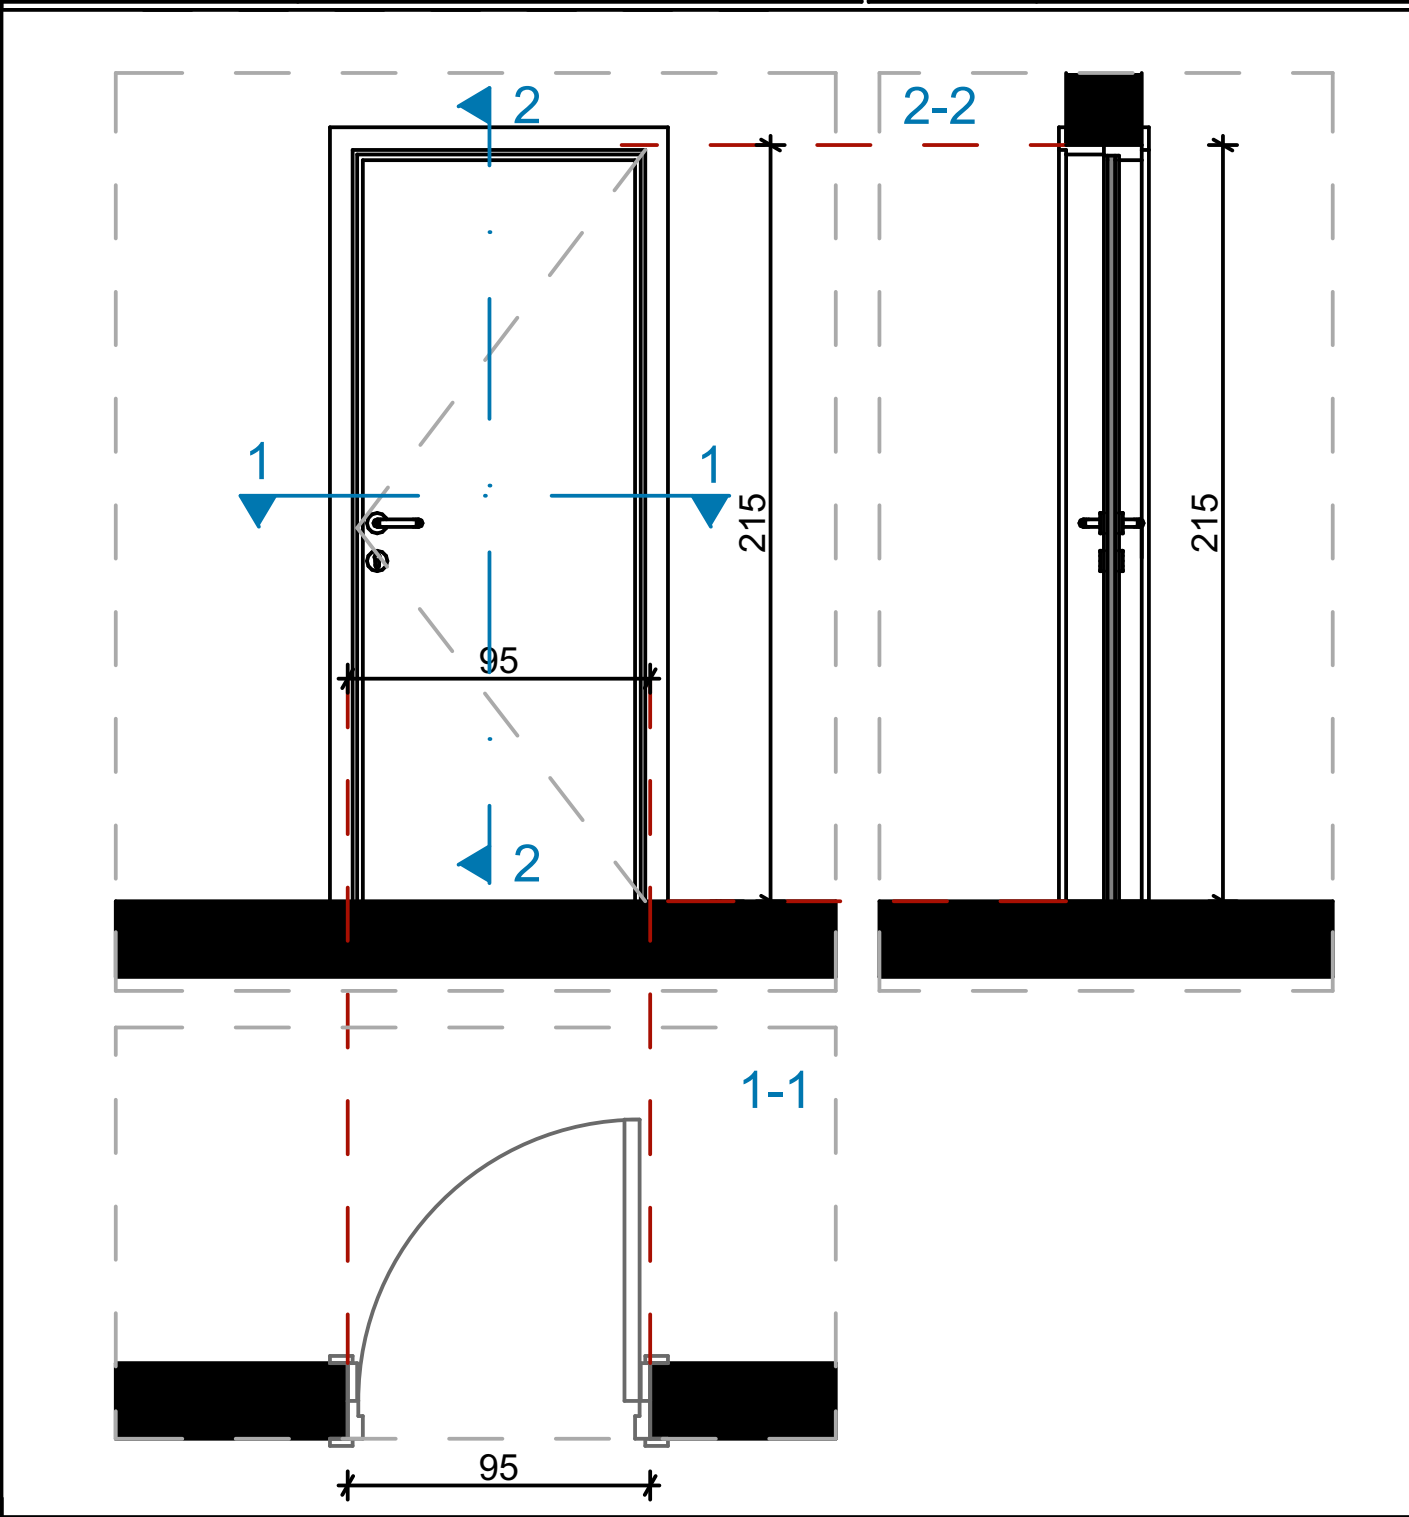


Opis:

- Jednokrnlina vrata dim. 95x215cm
- Vrata su od aluminijumske bravarije bez termoprekida, ispune od aluminijumskog panela d=20mm
- Ugao otvaranja vrata je 90°
- Boja aluminijumskih profila i ispune je RAL 7016 mat.
- Vrata snabdjeti svim potrebnim okovom, bravom sa tri ključa

Napomena: Šeme su crtane gledano sa unutrašnje strane. Mjere su u centimetrima. Mjere provjeriti na licu mjesta.	LIST BR.	NAZIV:
	C.04.01.	Šeme unutrašnjih otvora
	DATUM:	PROJEKAT:
	Februar, 2023.	Stomatološke ambulante u osnovnim i srednjim školama - JU Srednja stručna škola, Rožaje
	RAZMJERA:	LOKACIJA:
	R=1:20	Rifata Burdževića, Rožaje

Naziv:	Šema unutrašnjih otvora	Oznaka pozicije:	2		
Konstrukcija:	Aluminijumska bravarija bez termoprekida	Smjer otvaranja:	lijevo	desno	ventus
Boja / završna obrada:	RAL-u 7016 mat		1 kom	1 kom	
Ispuna:	Aluminijumski panel d=20mm	Ukupno:	2 kom		
Mjere /cm/:	70x200cm				

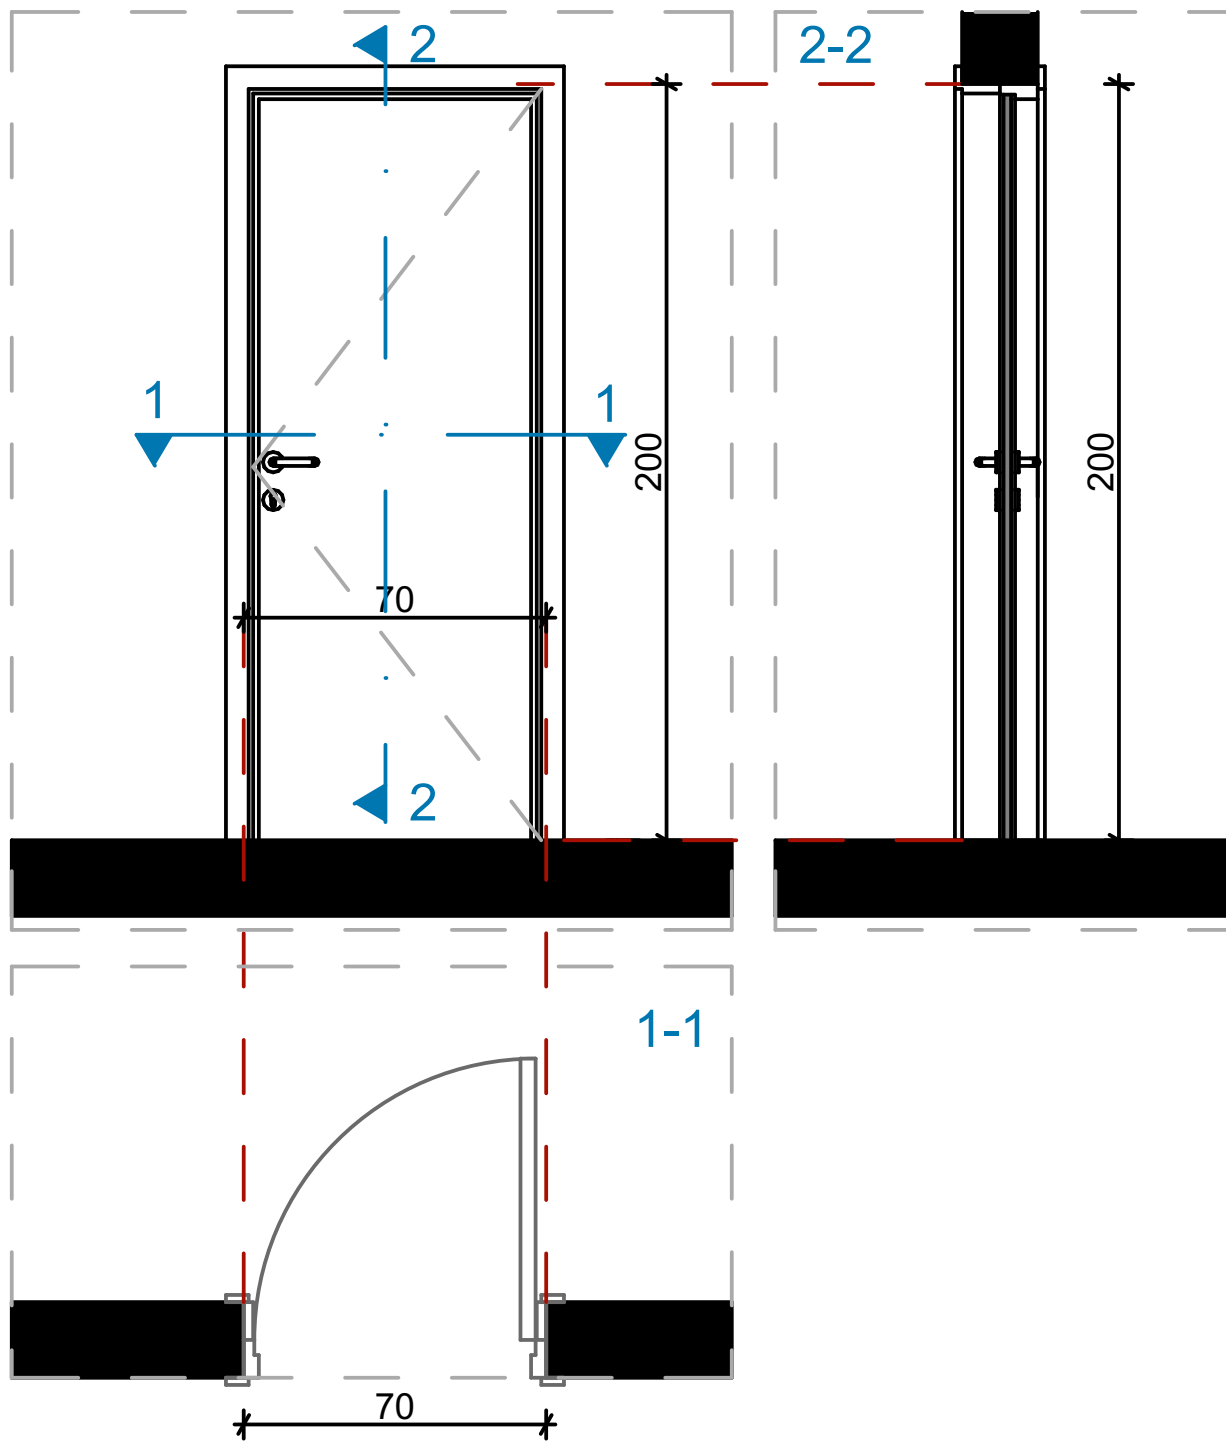


Opis:

- ° Jednokrlna vrata dim. 70x200cm
- ° Vrata su od aluminijumske bravarije bez termoprekida, ispune od aluminijumskog panela d=20mm
- ° Ugao otvaranja vrata je 90°
- ° Boja aluminijumskih profila i ispune je RAL 7016 mat.
- ° Vrata snabdjeti svim potrebnim okovom, bravom sa tri ključa


Napomena: Šeme su crtane gledano sa unutrašnje strane. Mjere su u centimetrima. Mjere provjeriti na licu mjesta.	LIST BR. C.04.02.	NAZIV: Šeme unutrašnjih otvora
	DATUM: Februar, 2023.	PROJEKAT: Stomatološke ambulante u osnovnim i srednjim školama - JU Srednja stručna škola, Rožaje
	RAZMJERA: R=1:20	LOKACIJA: Rifata Burdževića, Rožaje

Naziv:	Šema unutrašnjih otvora	Oznaka pozicije:	3		
Konstrukcija:	Aluminijumska bravarija bez termoprekida	Smjer otvaranja:	lijevo	desno	ventus
Boja / završna obrada:	RAL-u 7016 mat		1 kom		
Ispuna:	Pjeskareno pamplex staklo	Ukupno:	1 kom		
Mjere /cm/:	100x210cm				

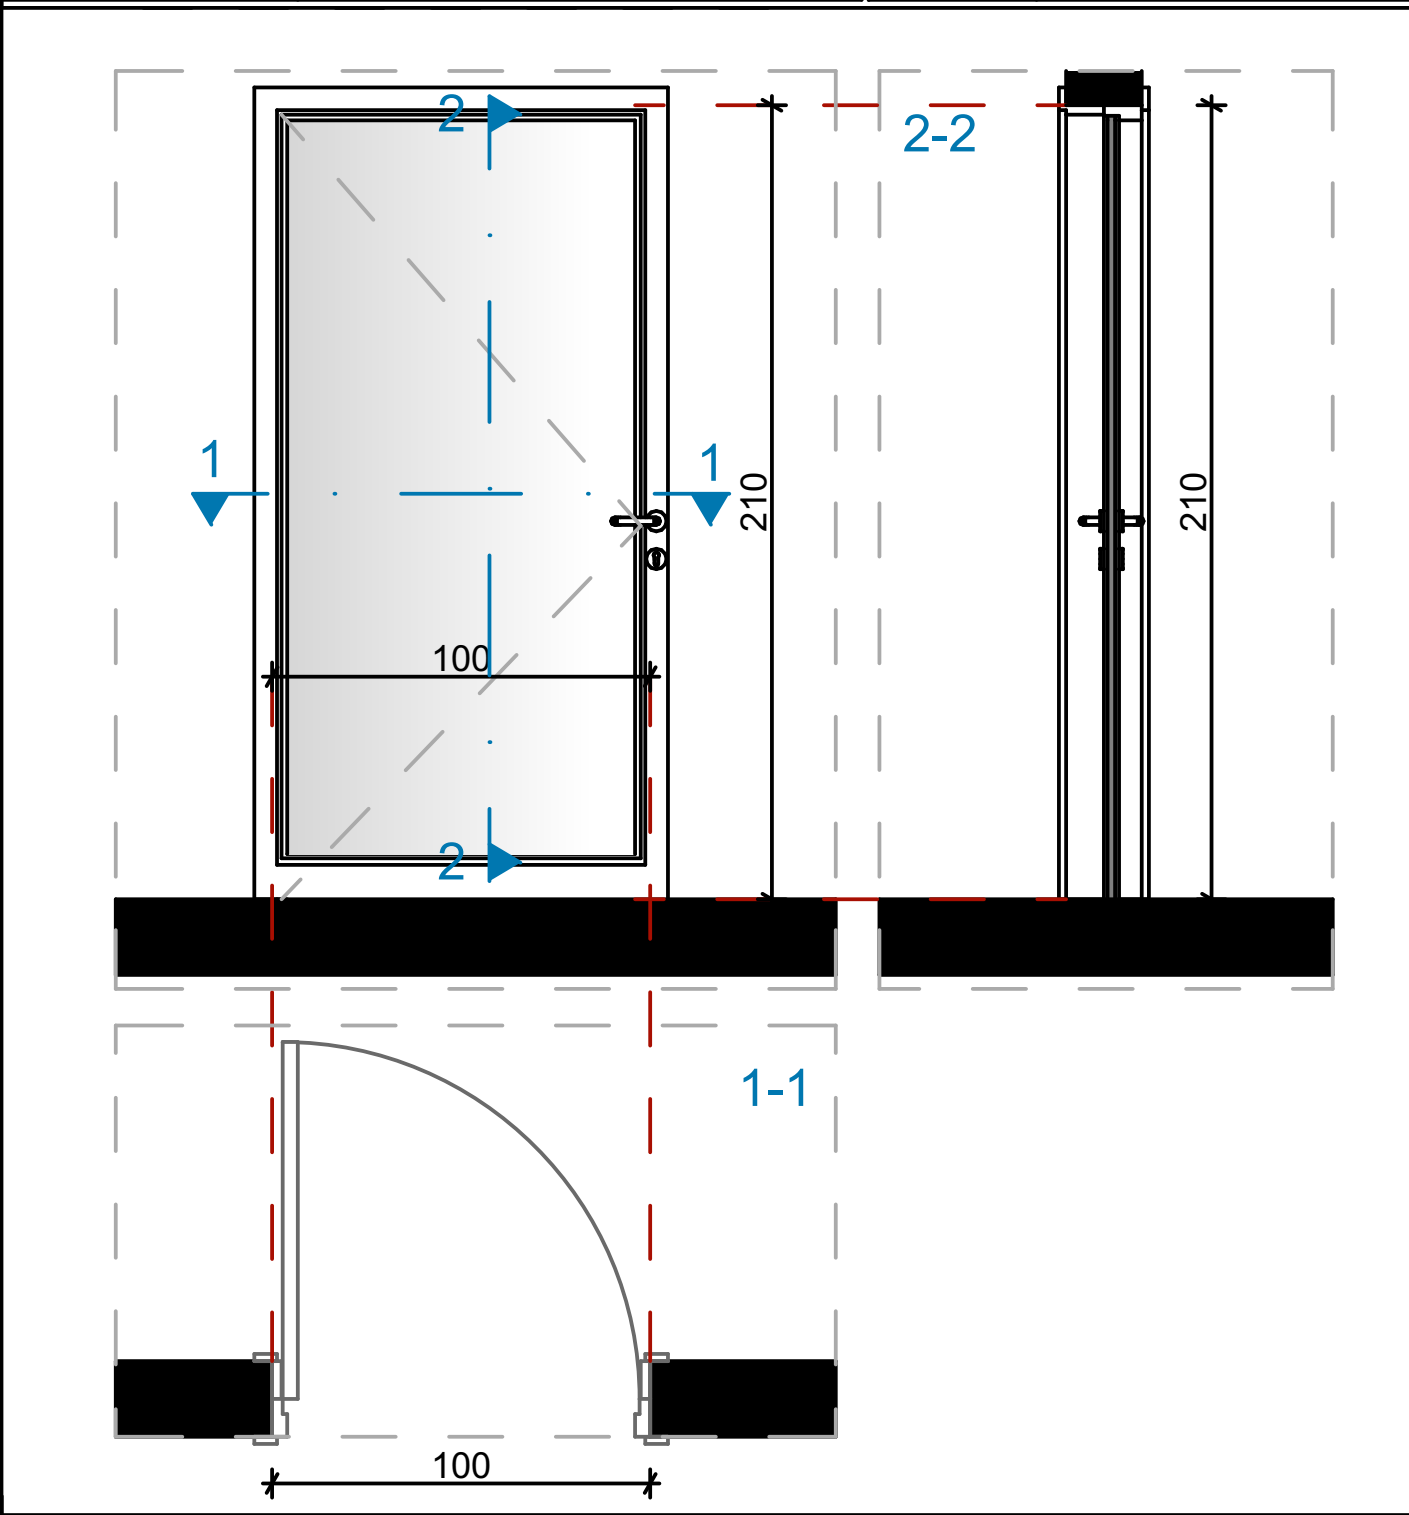

Opis: ° Jednokrlna vrata dim. 100x210cm ° Vrata su od aluminijumske bravarije bez termoprekida, ispune od pjeskarenog pamplex stakla ° Ugao otvaranja vrata je 90° ° Boja aluminijumskih profila je RAL 7016 mat. ° Vrata snabdjeti svim potrebnim okovom, bravom sa tri ključa ° Na vratima postaviti metalnu pločicu sa ugraviranim natpisom "Stomatološka ordinacija". Dimenzije pločice su 30x20cm(dxv)		
Napomena: Šeme su crtane gledano sa unutrašnje strane. Mjere su u centimetrima. Mjere provjeriti na licu mjesta.	LIST BR.	NAZIV:
	C.04.03.	Šeme unutrašnjih otvora
	DATUM:	PROJEKAT:
	Februar, 2023.	Stomatološke ambulante u osnovnim i srednjim školama - JU Srednja stručna škola, Rožaje
	RAZMJERA:	LOKACIJA:
	R=1:20	Rifata Burdževića, Rožaje

Naziv:	Šema unutrašnjih otvora	Oznaka pozicije:	4		
Konstrukcija:	Aluminijumska bravarija bez termoprekida	Smjer otvaranja:	lijevo	desno	ventus
Boja / završna obrada:	RAL-u 7016 mat		1 kom		
Ispuna:	Aluminijumski panel d=20mm	Ukupno:	1 kom		
Mjere /cm/:	90x200cm				

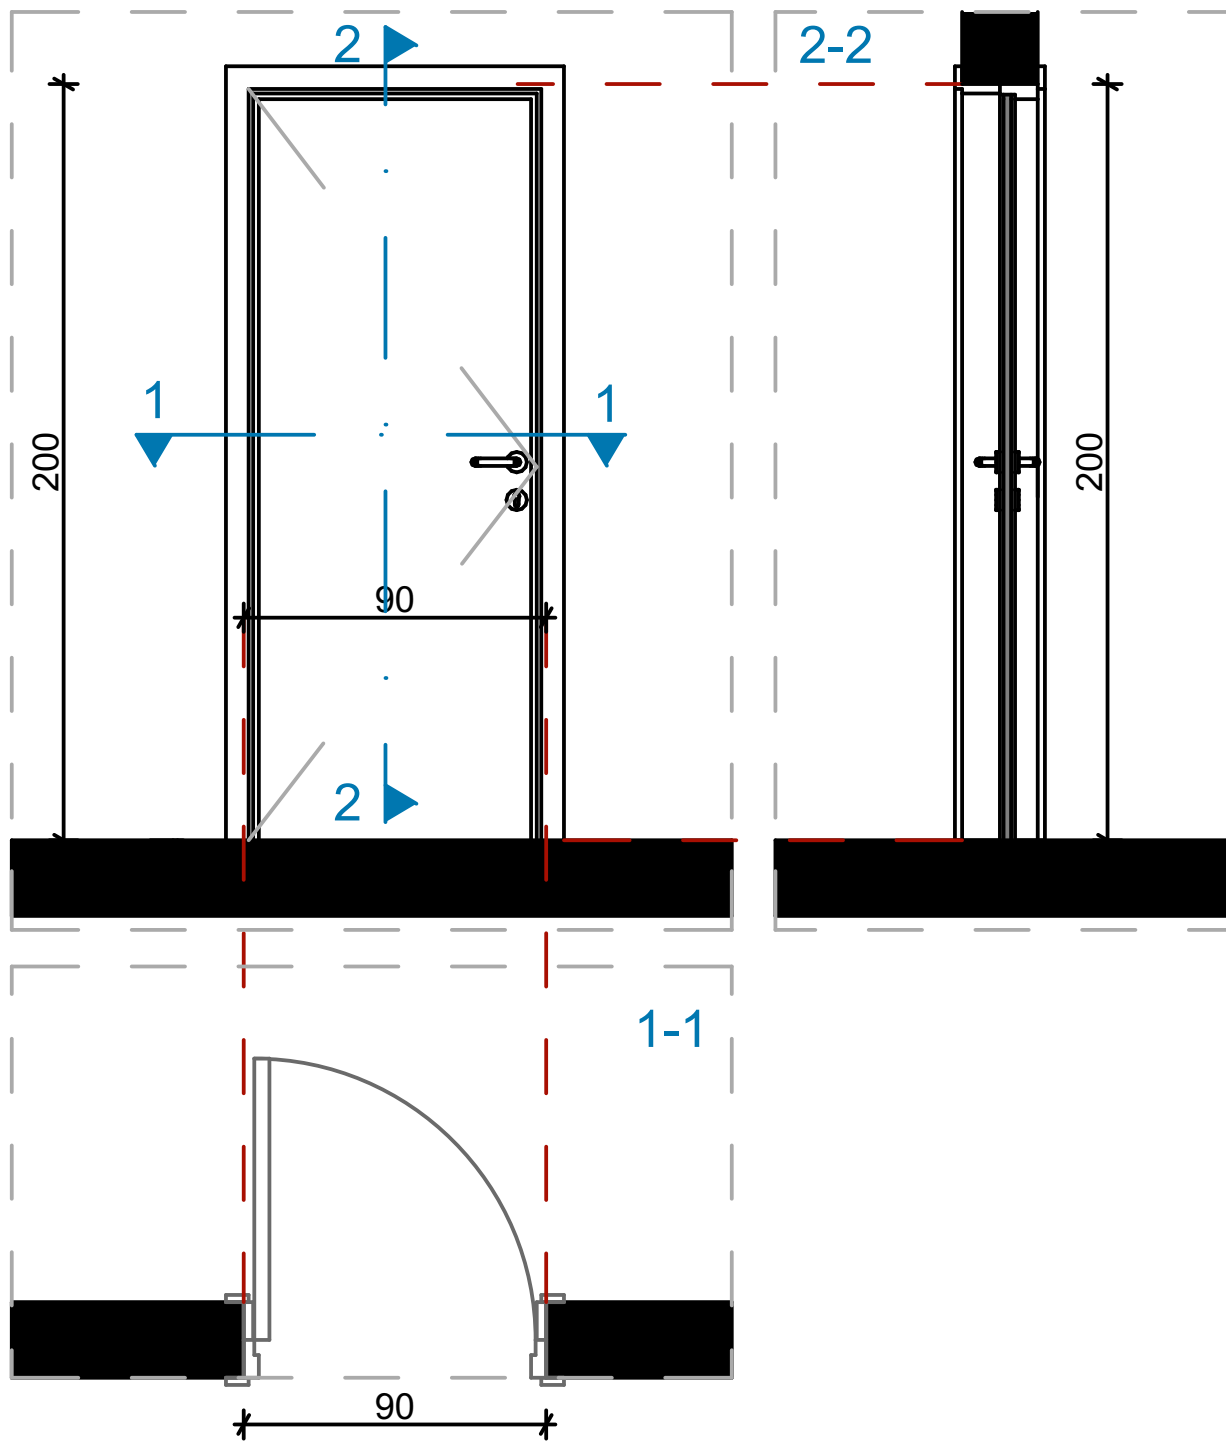


Opis:

- ° Jednokrnlina vrata dim. 90x200cm
- ° Vrata su od aluminijumske bravarije bez termoprekida, ispune od aluminijumskog panela d=20mm
- ° Ugao otvaranja vrata je 90°
- ° Boja aluminijumskih profila i ispune je RAL 7016 mat.
- ° Vrata snabdjeti svim potrebnim okovom, bravom sa tri ključa

Napomena: Šeme su crtane gledano sa unutrašnje strane. Mjere su u centimetrima. Mjere provjeriti na licu mjesta.	LIST BR. C.04.04.	NAZIV: Šeme unutrašnjih otvora
	DATUM: Februar, 2023.	PROJEKAT: Stomatološke ambulante u osnovnim i srednjim školama - JU Srednja stručna škola, Rožaje
	RAZMJERA: R=1:20	LOKACIJA: Rifata Burdževića, Rožaje



Naziv:	Šema unutrašnjih otvora	Oznaka pozicije:	5		
Konstrukcija:	Aluminijumska bravarija bez termoprekida	Smjer otvaranja:	lijevo	desno	ventus
Boja / završna obrada:	RAL-u 7016 mat			1 kom	
Ispuna:	Aluminijumski panel d=20mm	Ukupno:	1 kom		
Mjere /cm/:	80x210cm				

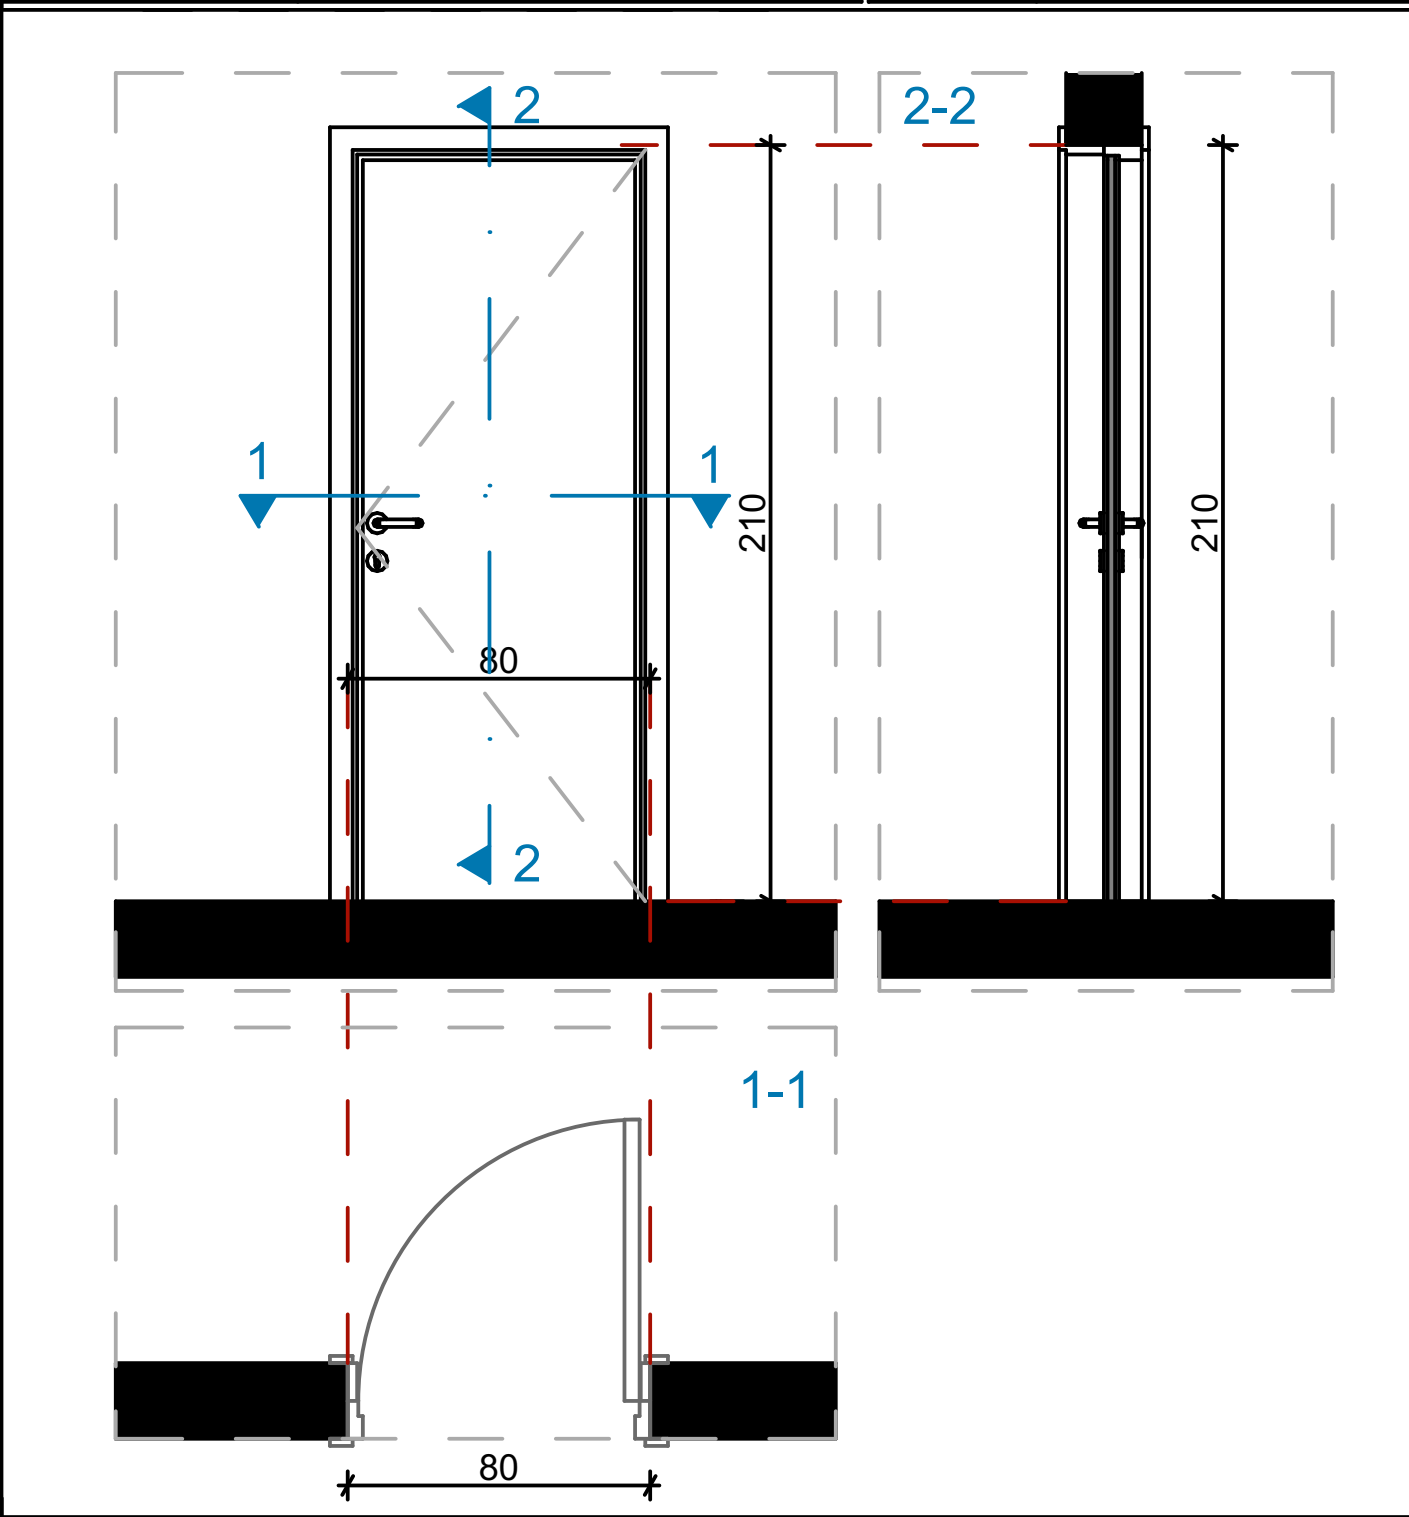

Opis:

- Jednokrnlina vrata dim. 80x210cm
- Vrata su od aluminijumske bravarije bez termoprekida, ispune od aluminijumskog panela d=20mm
- Ugao otvaranja vrata je 90°
- Boja aluminijumskih profila i ispune je RAL 7016 mat.
- Vrata snabdjeti svim potrebnim okovom, bravom sa tri ključa

Napomena: Šeme su crtane gledano sa unutrašnje strane. Mjere su u centimetrima. Mjere provjeriti na licu mjesta.	LIST BR.	NAZIV:
	C.04.05.	Šeme unutrašnjih otvora
	DATUM:	PROJEKAT:
	Februar, 2023.	Stomatološke ambulante u osnovnim i srednjim školama - JU Srednja stručna škola, Rožaje
	RAZMJERA:	LOKACIJA:
	R=1:20	Rifata Burdževića, Rožaje

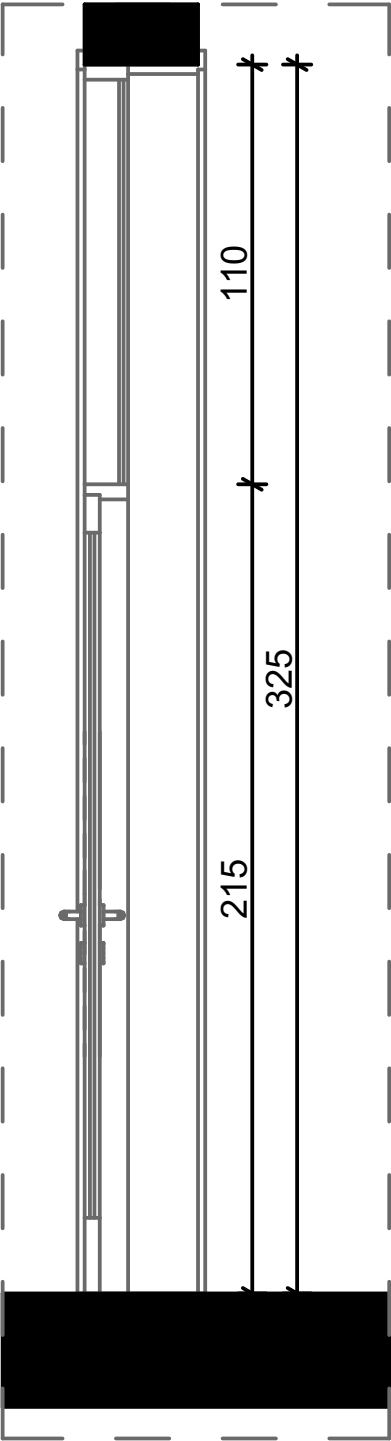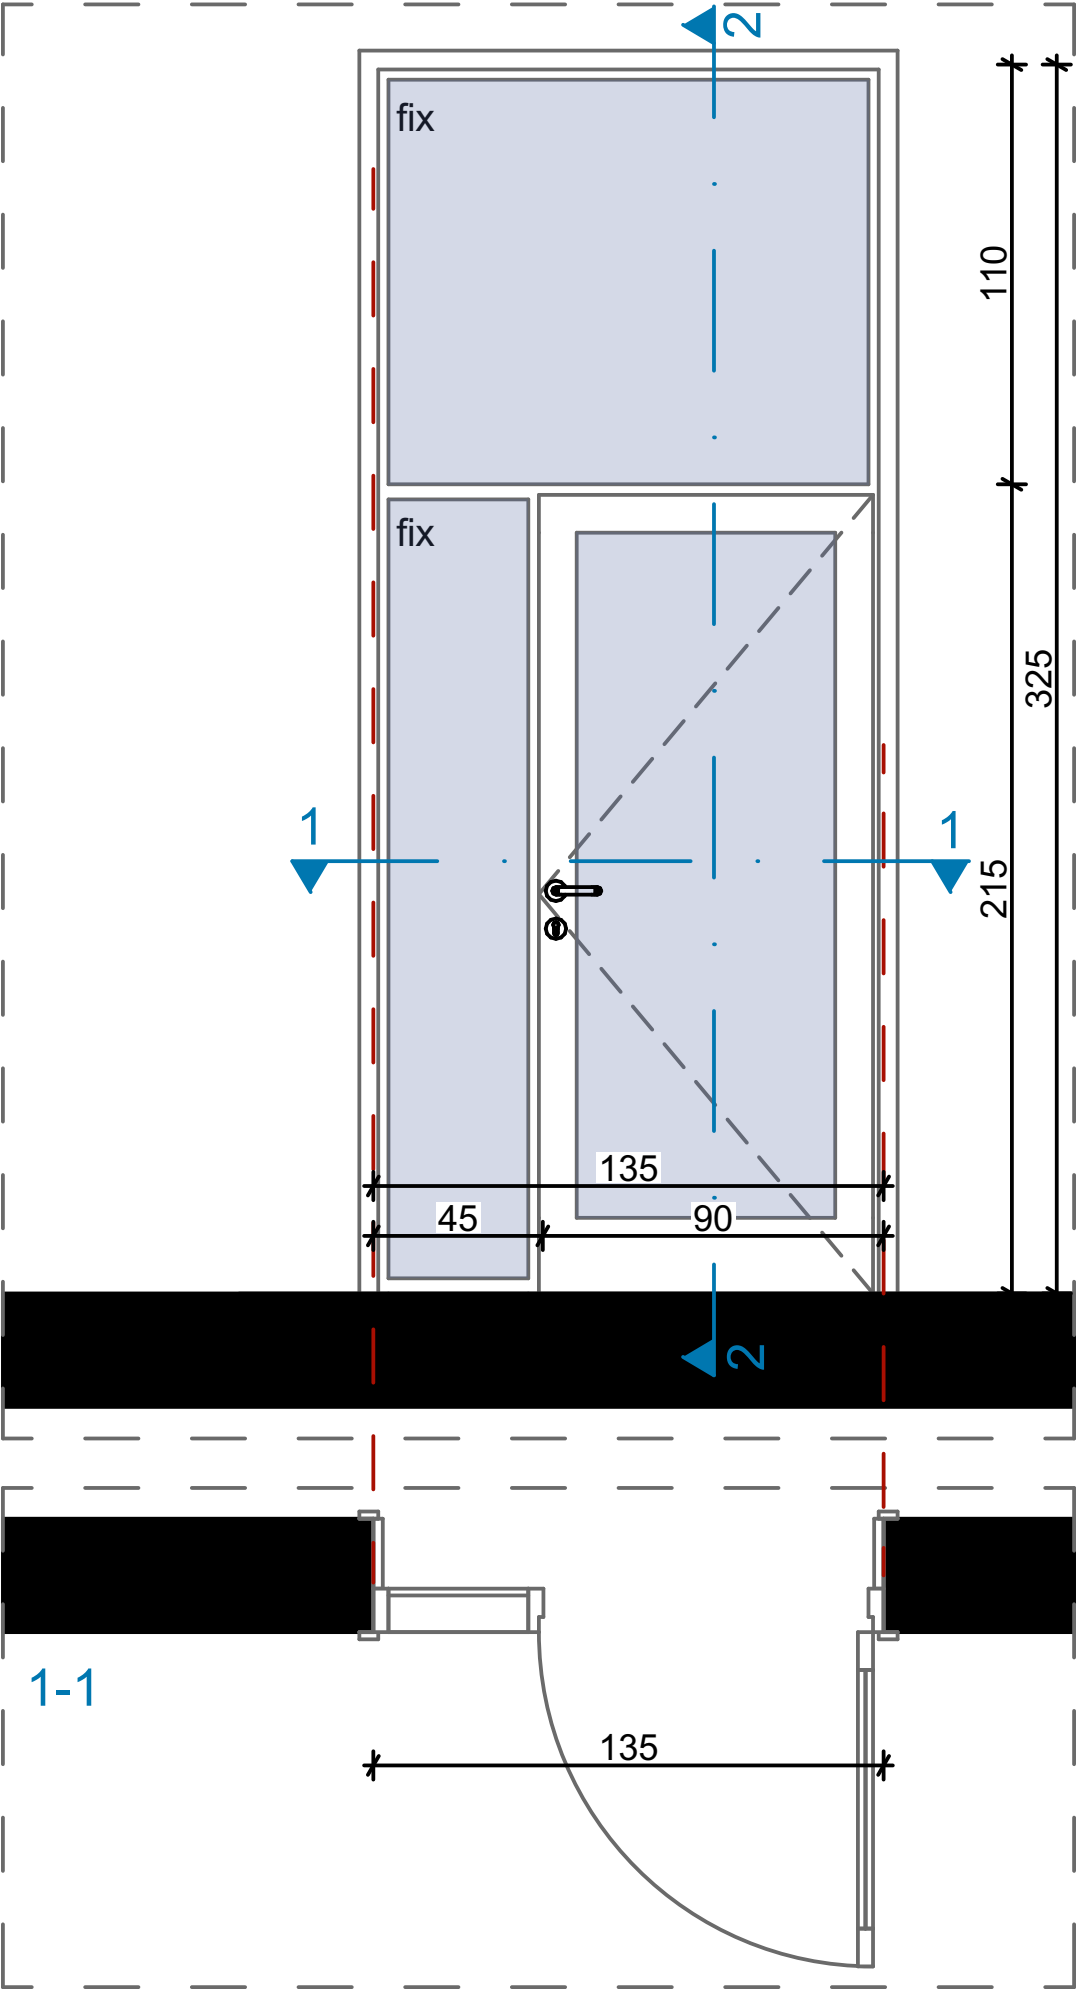

Naziv:	Šema spoljašnjih otvora
Konstrukcija:	Petokomorni pvc profili sa vidnim okovom dubine 70mm
Boja / završna obrada:	RAL 9010
Ispuna:	Dvoslojno staklo debljine 26mm (4.4.2mm+12Ar+4mm)
Mjere /cm/:	135cm x (215+110) cm


Oznaka pozicije:	A		
	lijevo	desno	ventus
Smjer otvaranja:	1 kom		
Ukupno:	1 kom		

Opis:

- ° Otvor dim. 135x(215+110)cm
- ° Nabavka, izrada, transport i ugradnja fasadne bravarije od PVC profila sa vidnim okovom tipa Rehau ED 70 ili ekvivalent , ispune od dvoslojnog stakla debljine 26mm (4.4.2mm+12Ar+4mm)
- ° Vrata su od pvc bravarije sa termoprekidom
- ° Sistemska dubina profila je minimum 70mm sa dva dihtunga. Toplotna provodljivost profila $U_{fmax}=1,4W/m2k$
- ° Sve zaptivne gume su od EPDM-a. Staklo je dvoslojno, sa koeficijentom toplotne provodljivosti $U_g=1,9W/m2k$ i solarnim koeficijentom $g_{max}=0,42$. Maksimalni toplotni koeficijent cijele pozicije je $U_w= 1,30 W/m2k$.
- ° Ugao otvaranja vrata je 90°
- ° Boja pvc profila je RAL 9010.
- ° Vrata snabdjeti svim potrebnim okovom , bravom sa tri ključa


Napomena: Šeme su crtane gledano sa spoljašnje strane . Mjere su u centimetrima. Mjere provjeriti na licu mjesta.	LIST BR. C.04.06.	NAZIV: Šeme spoljašnjih otvora
	DATUM: Februar, 2023.	PROJEKAT: Stomatološke ambulante u osnovnim i srednjim školama - JU Srednja stručna škola, Rožaje
	RAZMJERA: R=1:20	LOKACIJA: Rifata Burdževića, Rožaje

Naziv:	Šema spoljašnjih otvora	Oznaka pozicije:	B		
Konstrukcija:	Petekomorni pvc profili sa vidnim okovom dubine 70mm	Smjer otvaranja:	lijevo	desno	ventus
Boja / završna obrada:	RAL 9010				
Ispuna:	Dvoslojno staklo debljine 26mm (4.4.2mm+12Ar+4mm)	Ukupno:	1 kom		
Mjere /cm/:	205x125cm/ parapet = 200cm				

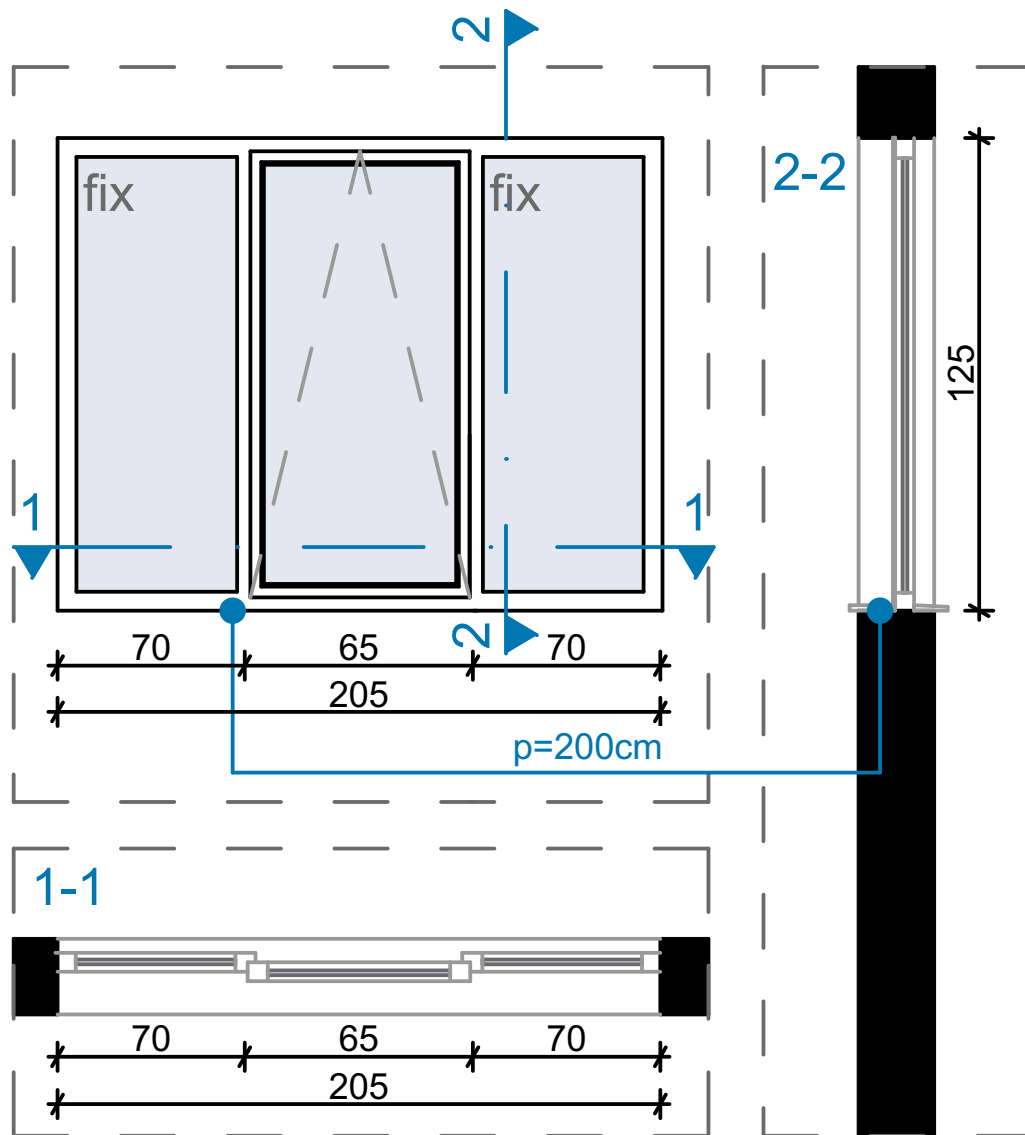


Opis: ° Otvor dim. 205x125cm/ parapet = 200cm ° Nabavka, izrada, transport i ugradnja fasadne bravarije od PVC profila sa vidnim okovom tipa Rehau ED 70 ili ekvivalent - ispune od dvoslojnog stakla debljine 26mm (4.4.2mm+12Ar+4mm) ° Obezbijediti ventus mehanizam na šipku. Sistem otvaranja oko horizontalne ose ° Prozor je od pvc bravarije sa termoprekidom ° Sistemska dubina profila je minimum 70mm sa dva dihtunga. Toplotna provodljivost profila $U_{fmax}=1,4W/m^2k$ ° Sve zaptivne gume su od EPDM-a. Staklo je dvoslojno, sa koeficijentom toplotne provodljivosti $U_g=1,9W/m^2k$ i solarnim koeficijentom $g_{max}=0,42$. - Maksimalni toplotni koeficijent cijele pozicije je $U_w= 1,30 W/m^2k$. ° Boja aluminijumskih profila je RAL 9010.		
Napomena: Šeme su crtane gledano sa spoljašnje strane. Mjere su u centimetrima. Mjere provjeriti na licu mjesta.	LIST BR.	NAZIV:
	C.04.07.	Šeme spoljašnjih otvora
	DATUM:	PROJEKAT:
	Februar, 2023.	Stomatološke ambulante u osnovnim i srednjim školama - JU Srednja stručna škola, Rožaje
	RAZMJERA:	LOKACIJA:
	R=1:20	Rifata Burdževića, Rožaje

Naziv:	Šema spoljašnjih otvora	Oznaka pozicije:	C		
Konstrukcija:	Petekomorni pvc profili sa vidnim okovom dubine 70mm	Smjer otvaranja:	lijevo	desno	ventus
Boja / završna obrada:	RAL 9010				
Ispuna:	Dvoslojno staklo debljine 26mm (4.4.2mm+12Ar+4mm)	Ukupno:	1 kom		
Mjere /cm/:	350x184cm/ parapet = 134cm				

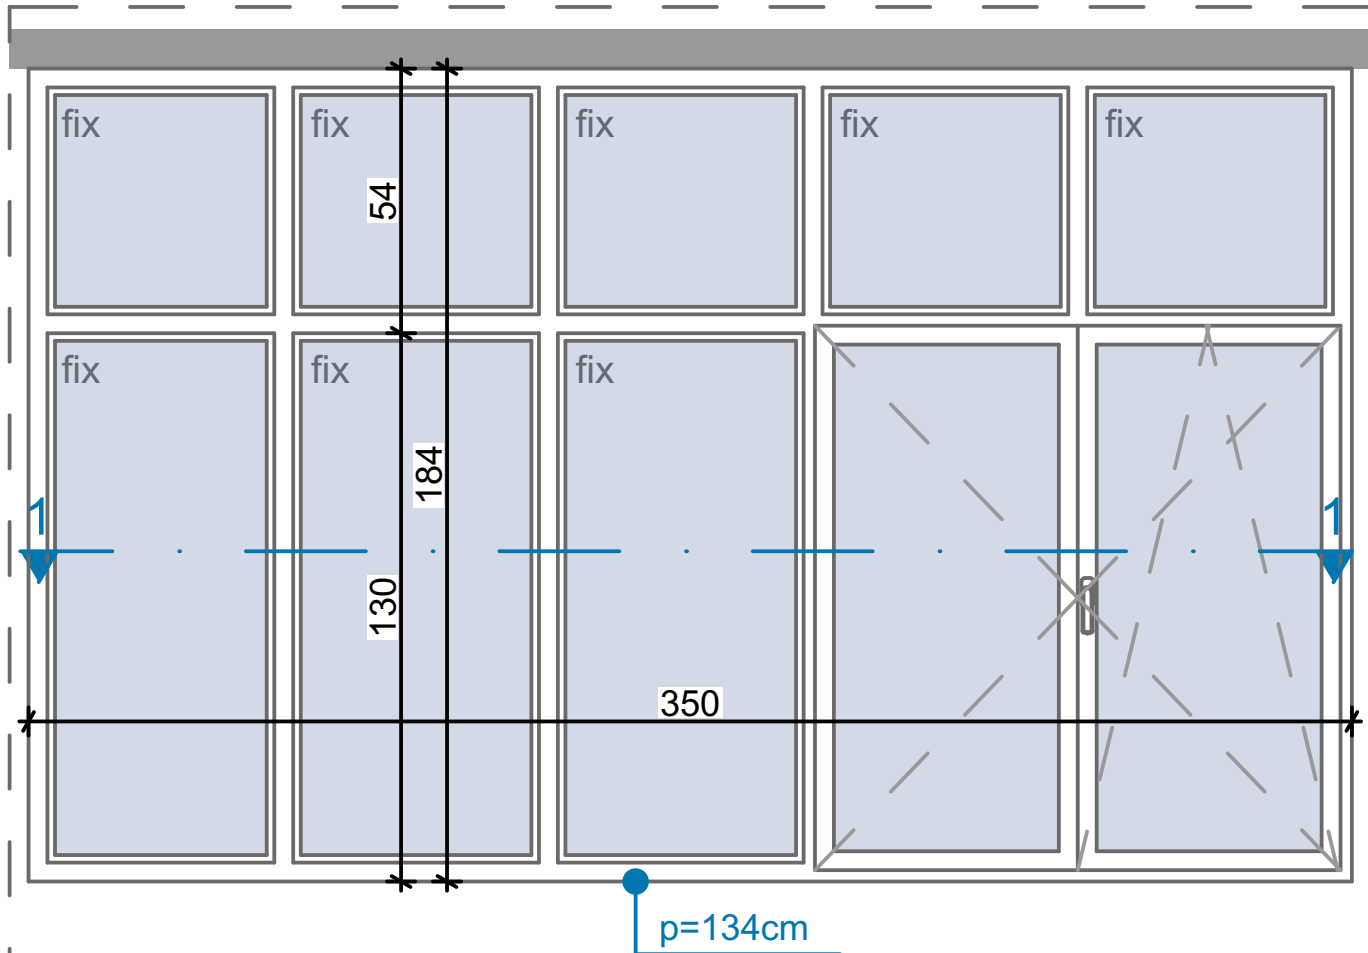

1-1

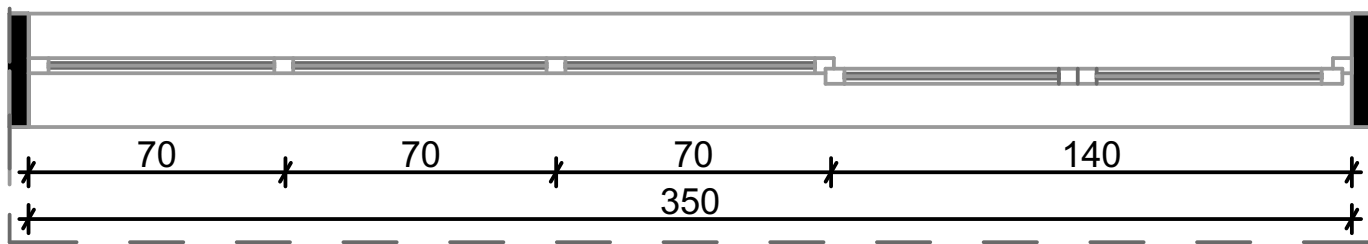

Opis:

- ° Otvor dim. 350x184cm/ parapet = 134cm
- ° Nabavka, izrada, transport i ugradnja fasadne bravarije od PVC profila sa vidnim okovom tipa Rehau ED 70 ili ekvivalent ispune od dvoslojnog stakla debljine 26mm (4.4.2mm+12Ar+4mm)
- ° Prozor je od pvc bravarije sa termoprekidom
- ° Sistemska dubina profila je minimum 70mm sa dva dihtunga. Toplotna provodljivost profila $U_{fmax}=1,4W/m^2k$
- ° Sve zaptivne gume su od EPDM-a. Staklo je dvoslojno, sa koeficijentom toplotne provodljivosti $U_g=1,9W/m^2k$ i solarnim koeficijentom $g_{max}=0,42$. Maksimalni toplotni koeficijent cijele pozicije je $U_w= 1,30 W/m^2k$.
- ° Boja aluminijumskih profila je RAL 9010.

Napomena:

Šeme su crtane gledano sa spoljašnje strane.
Mjere su u centimetrima.
Mjere provjeriti na licu mjesta.

LIST BR.

C.04.08.

NAZIV:

Šeme spoljašnjih otvora

DATUM:

Februar, 2023.

PROJEKAT:

Stomatološke ambulante u osnovnim i srednjim školama -
JU Srednja stručna škola, Rožaje


RAZMJERA:

R=1:20

LOKACIJA:

Rifata Burdževića, Rožaje

PROJEKTANT : "URBI.PRO" d.o.o., Podgorica	OBJEKAT : Stomatološke ambulante u osnovnim i srednjim školama - JU Srednja stručna škola, Rožaje	INVESTITOR : Ministarstvo prosvjete Crne Gore
	PRILOG: Projekat namještaja i opremanja	

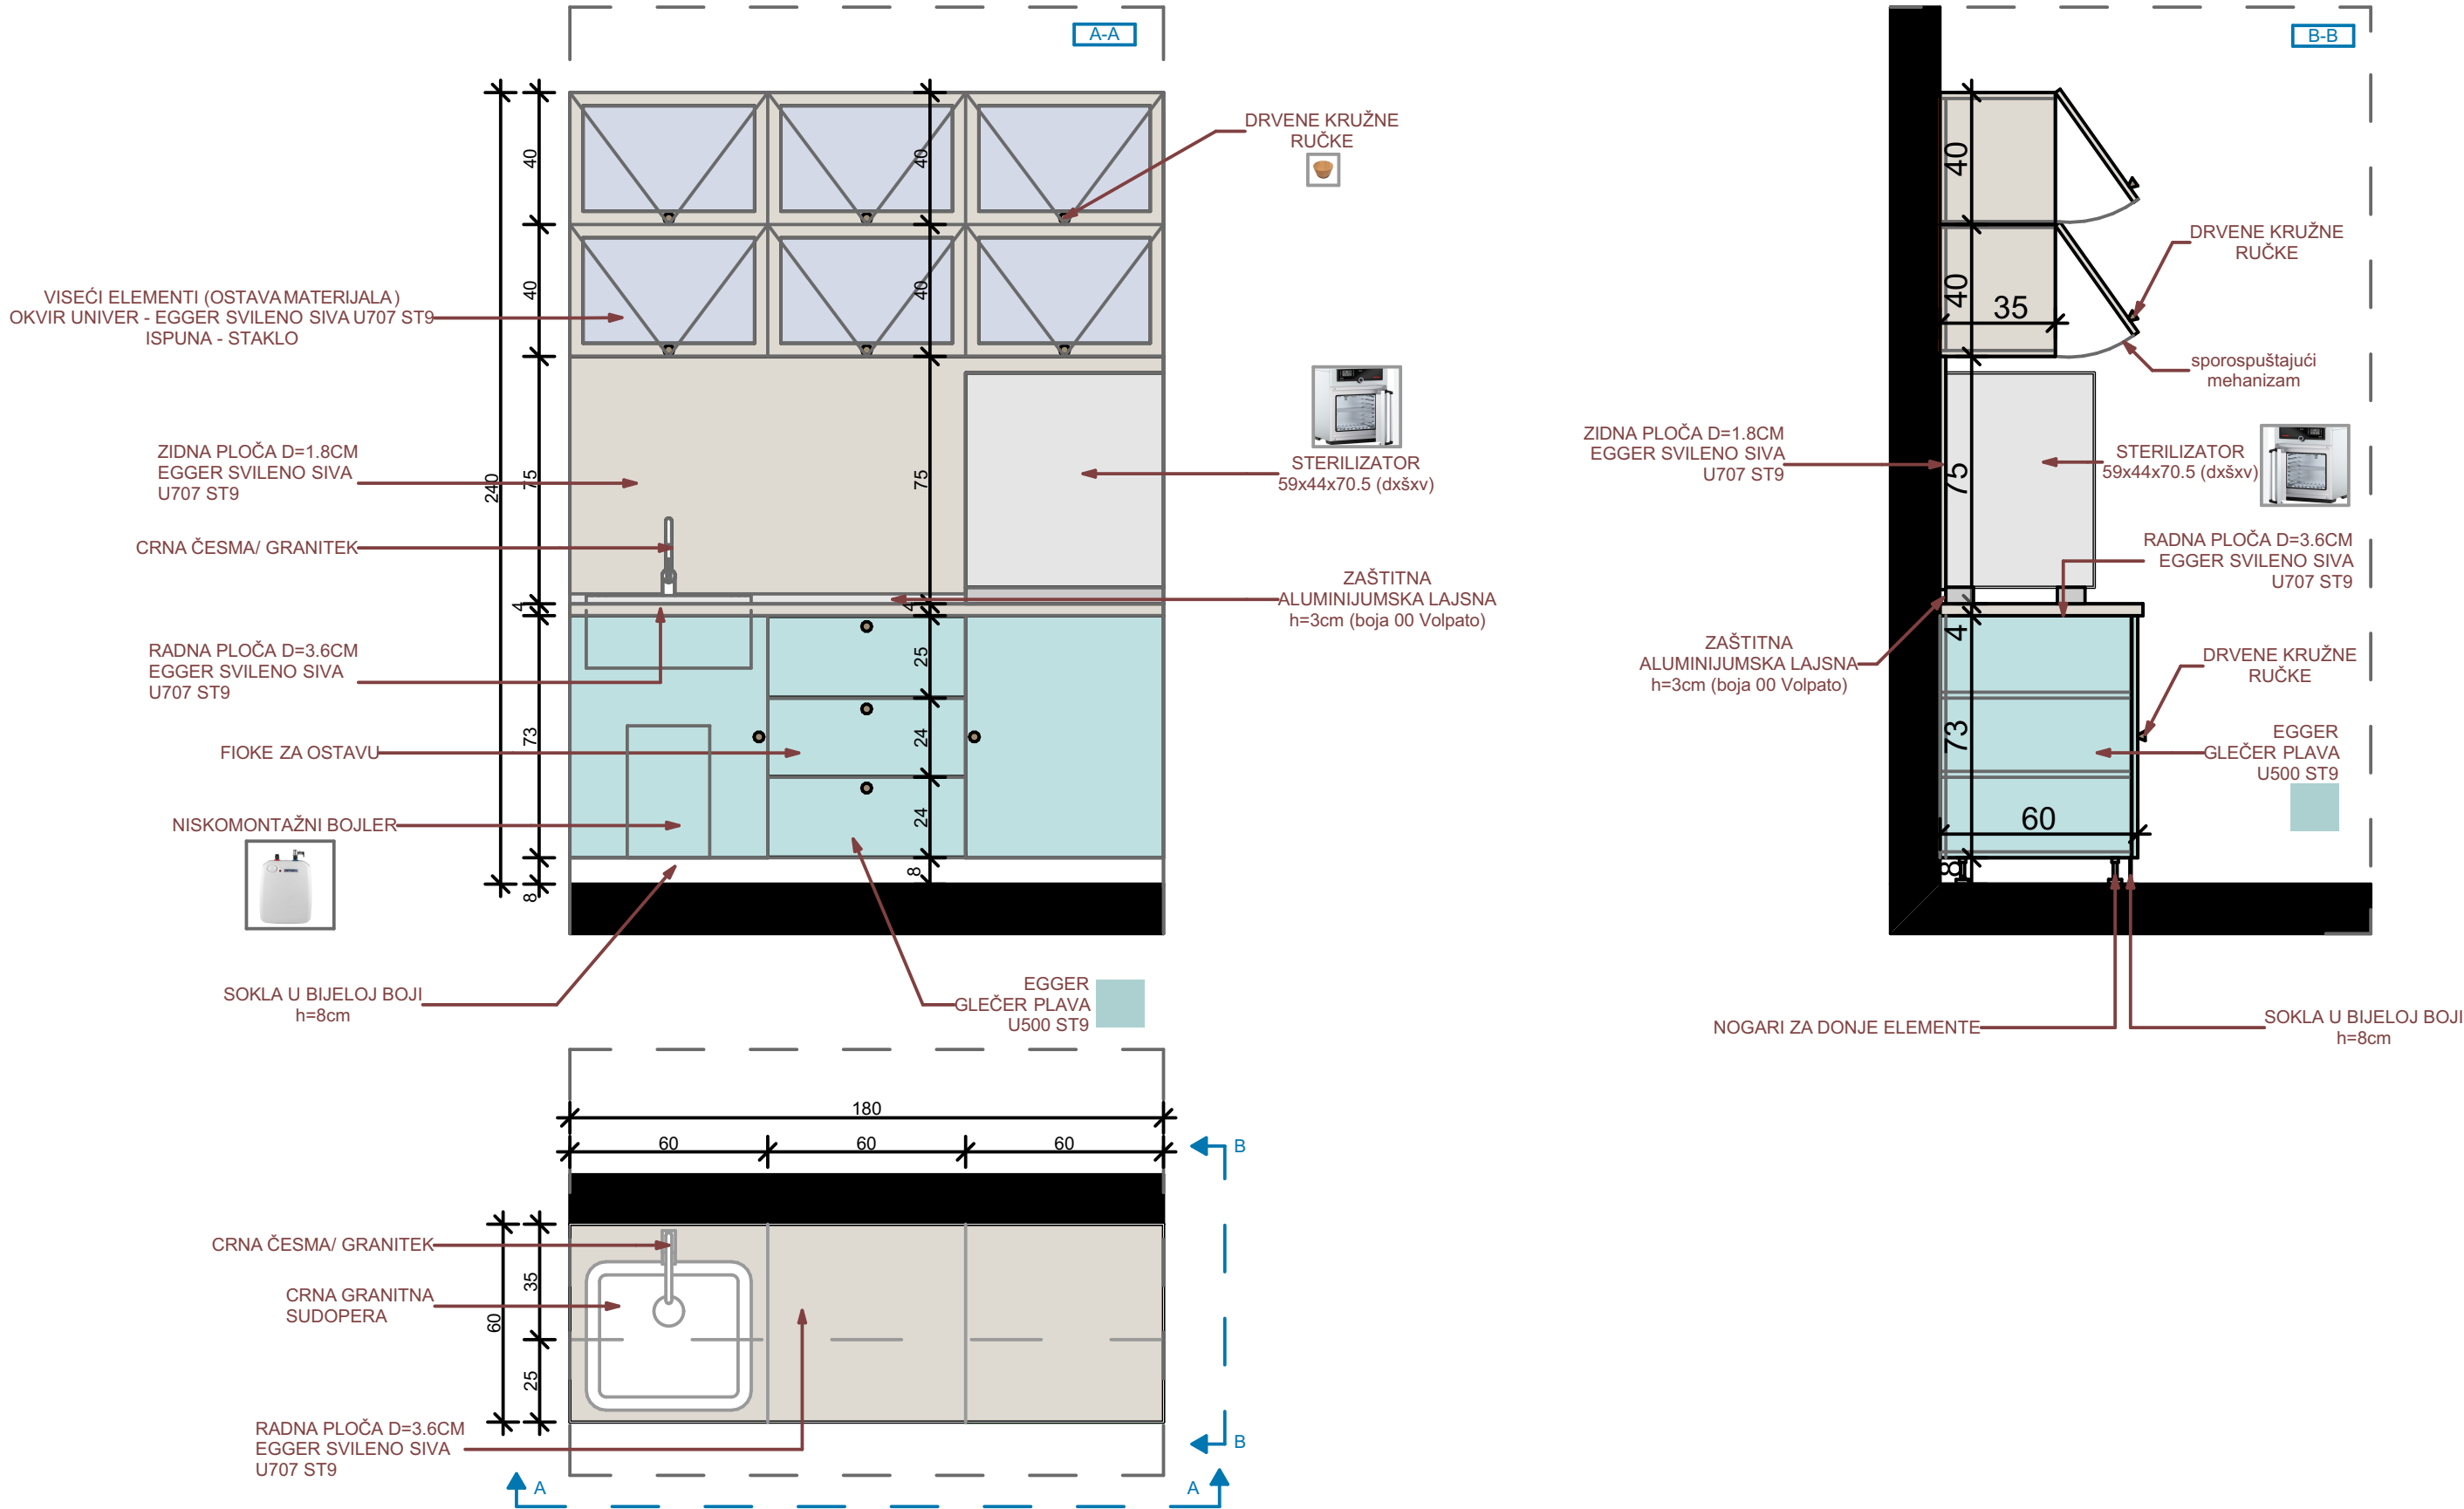

Šema radnih elemenata - Š1

Opis: Nabavka materijala, izrada i montaža radnih elemenata stomatološke ordinacije dim. 180x60x(85+80) - (ŠxDxV) . Vizuelno se sastoje od dva dijela.

- Donji dio sačinjavaju sudopera (crna granitna) sa česmom (crna - granitek) - ispod koje je smješten niskomontažni bojler, zatim fioke koje služe kao ostava za dio materijala. Frontovi i bočni djelovi elemenata su od univera d=18mm u Glečer plavoj boji (EGGER GLEČER U500 ST9). Korpusi su izradjeni od univera u polarno-bijeloj boji (Egger W1300 ST9). Otvaraju se uz pomoć drvenih ručki. Radna ploča je debljine d=3.6cm u EGGER svilenom sivoj boji U707 ST9. Iznad radne ploče je zaštitna aluminijumska lajsna h=3cm (boja 00 Volpato). Uz pod, elementi su zatvoreni soklom u teksturi drveta visine h=8cm.
- Između donjih i gornjih elemenata nalazi se zidna ploča od univera d=1.8cm u EGGER svilenom sivoj boji U707 ST9. Na radnoj ploči je smješten sterilizator.
- Gornji dio čine elementi za skladištenje materijala, a ispunjena krila je staklo. Debljina okvira oko stakla je 4 cm. Elementi gornje zone uokvireni su univerom 18mm u svilenom-sivoj boji (Egger U707 ST9) i imaju otvaranje ka gore, kao na grafičkom prikazu. Sve šarke su sa usporivačima. Korpus je izradjen od univera 18mm (Egger Kendal hrast natur H3170 ST12). Otvaraju se uz pomoć drvenih ručki.

OZNAKA POZICIJE:


Š1

KOMADA: 1

Napomena: Prije izrade pozicije, sve mjere obavezno kontrolisati na licu mjesta. Izvođač je u obavezi da prije izrade pozicija uradi sve radioničke detalje i iste dostavi glavnom projektantu na uvid i saglasnost. Svi materijali i boje po izboru i odobrenju projektanta.


LIST BR:
C 05-01

PROJEKTANT:	OBJEKAT: Stomatološke ambulante u osnovnim i srednjim školama - JU Srednja stručna škola, Rožaje	INVESTITOR :
"URBI PRO"d.o.o., Podgorica	PRILOG: Projekat namještaja i opremanja	Ministarstvo prosvjete Crne Gore

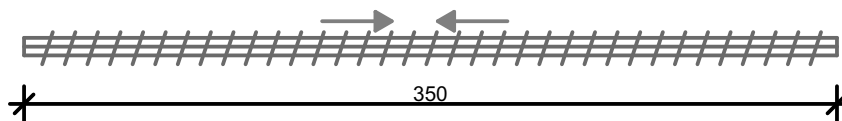

OZNAKA POZICIJE: 03	Vertikalni venecijaneri na otvorima	KOMADA: 1
Opis: Izrada i montaža vertikalnih bijelih venecijanera dimenzija 350 x 315cm (d x v). Prije izrade pozicije, sve mjere obavezno kontrolisati na licu mjesta. Izvođač je u obavezi da prije izrade pozicija uradi sve radioničke detalje i iste dostavi na uvid i saglasnost. 70% PVC, 30% poliester. Težina tkanine: 420gr/m2; UV otpornost: približno 97%; posjedovanje sertifikata za otpornost na bakterije, postojanost boje, lomljenje, cijepanje i za vatrootpornost; obračun i cijena je po m2		
Napomena: Prije izrade pozicije, sve mjere obavezno kontrolisati na licu mjesta. Izvođač je u obavezi da prije izrade pozicija uradi sve radioničke detalje i iste dostavi glavnom projektantu na uvid i saglasnost. Sve materijale i boje po izboru i odobrenju projektanta		LIST BR: C 05-02

PROJEKTANT:	OBJEKAT: Stomatološke ambulante u osnovnim i srednjim školama - JU Srednja stručna škola, Rožaje	INVESTITOR : Ministarstvo prosvjete Crne Gore
"URBI PRO"d.o.o., Podgorica	PRILOG: Projekat namještaja i opremanja	

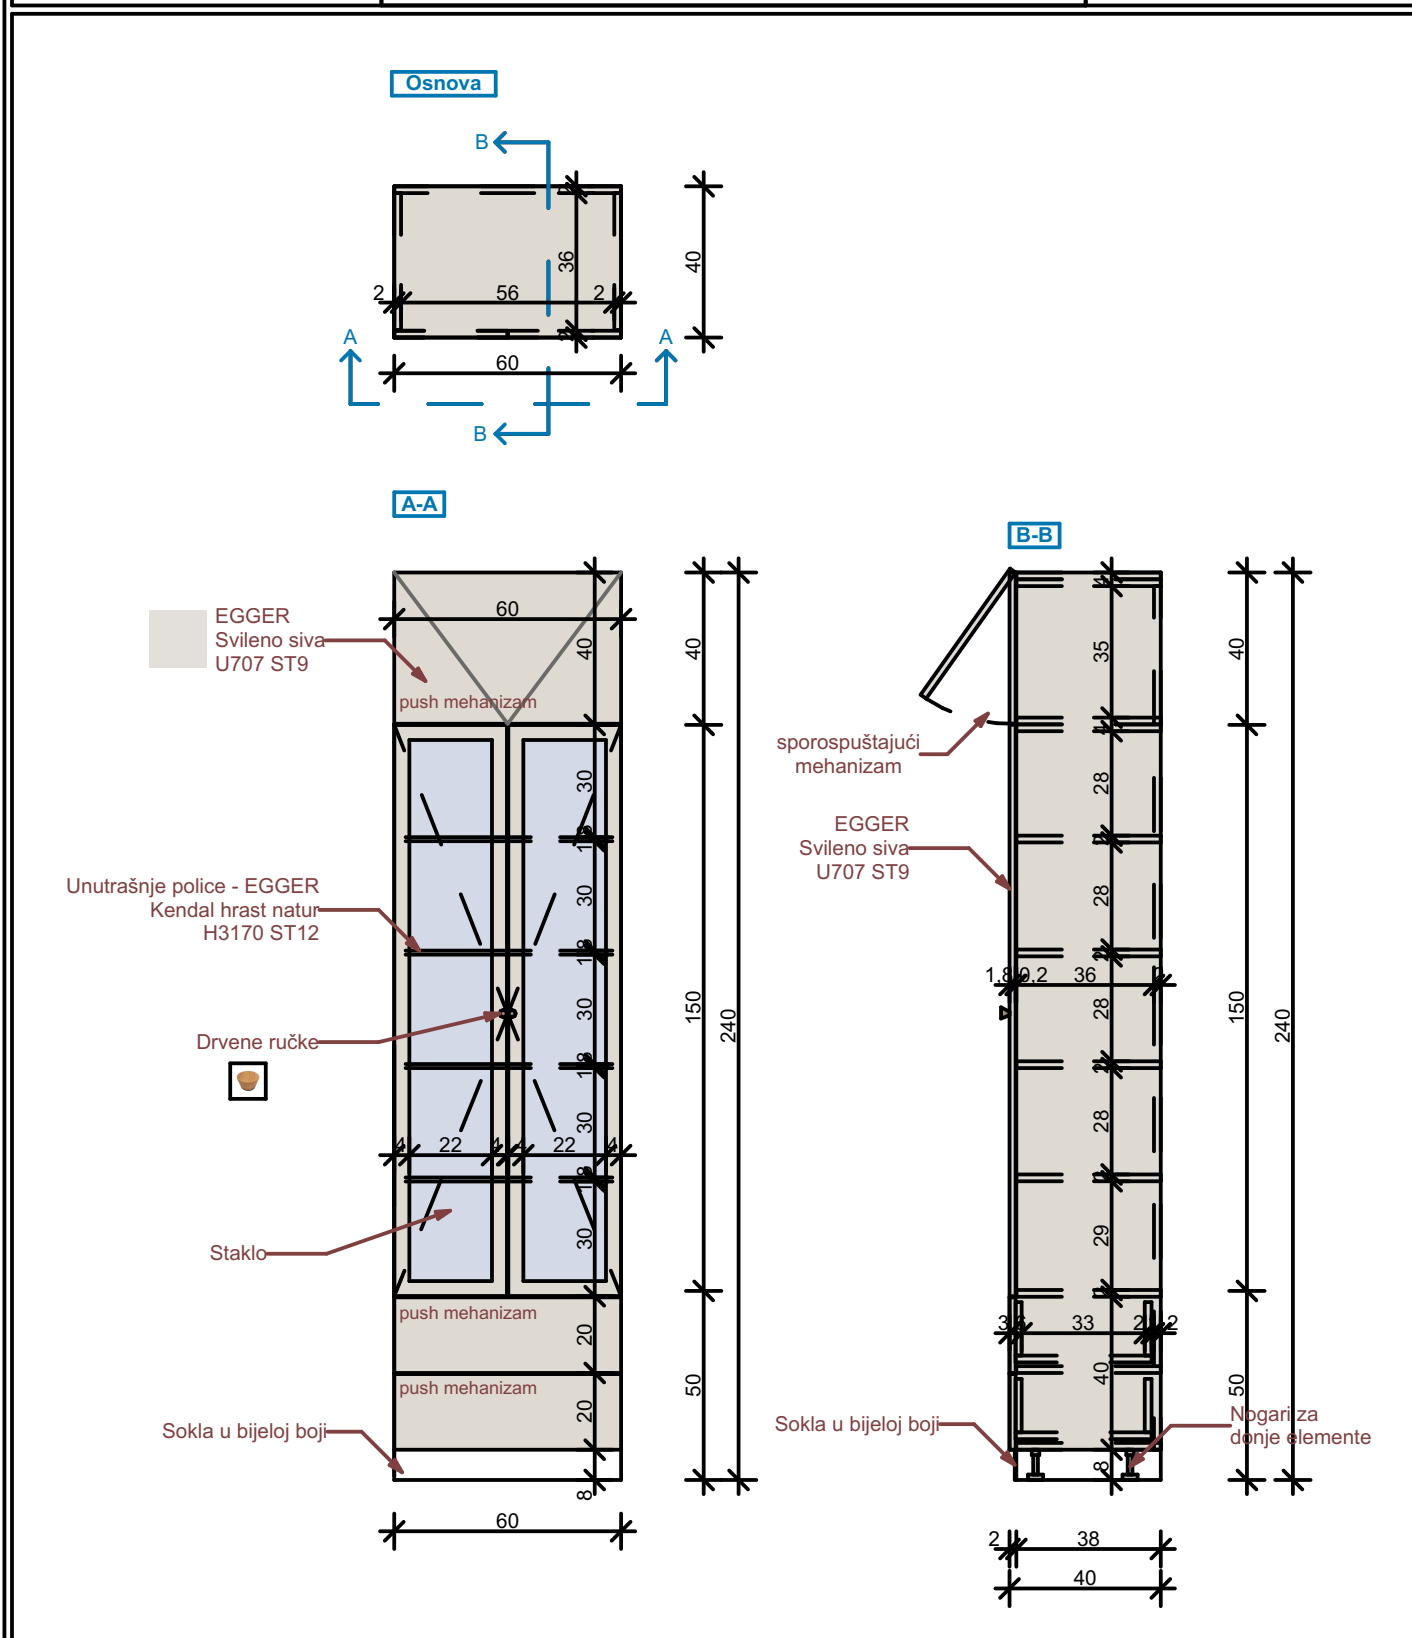


OZNAKA POZICIJE: 05	Vitrina za instrumente	KOMADA: 1
-------------------------------	------------------------	-----------

Opis: Nabavka materijala, izrada i montaža vitrine za instrumente zubne ordinacije. Vizuelno se sastoji od tri dijela. Donji dio sačinjavaju dvije fioke sa frontom od univera 18mm u svilenom-sivoj boji (Egger U707 ST9). Korpusi su izradjeni od univera u polarno-bijeloj boji (Egger W1300 ST9). Otvaraju se uz pomoć push mehanizma. Ispuna središnjeg dijela, ujedno i najvećeg je staklo, a uokvireno je univerom 18mm u svilenom-sivoj boji (Egger U707 ST9), debljine okvira 4cm, na kojima su postavljene dvije kružne ručke u teksturi drveta. Korpus središnjeg dijela, tj. police su izradjene od univera 18mm (Egger Kendal hrast natur H3170 ST12) Gornje krilo, takođe izradjeno od univera 18mm u svilenom-sivoj boji (Egger U707 ST9), ima otvaranje ka gore, kao na grafičkom prikazu. Sve šarke su sa usporivačima. Bočne strane su takođe od identičnog materijala. (Egger U707 ST9). Središnji dio služi sa ostavu instrumenata, a gornji i donji dio za ostavu ostalih stvari, arhive ili sl.

Napomena: Prije izrade pozicije, sve mjere obavezno kontrolisati na licu mjesta. Izvođač je u obavezi da prije izrade pozicija uradi sve radioničke detalje i iste dostavi glavnom projektantu na uvid i saglasnost. Sve materijale i boje po izboru i odobrenju projektanta

LIST BR:
C 05-03

PROJEKTANT:	OBJEKTAT: Stomatološke ambulante u osnovnim i srednjim školama - JU Srednja stručna škola, Rožaje	INVESTITOR :
"URBI PRO"d.o.o., Podgorica	PRILOG: Projekat namještaja i opremanja	Ministarstvo prosvjete Crne Gore

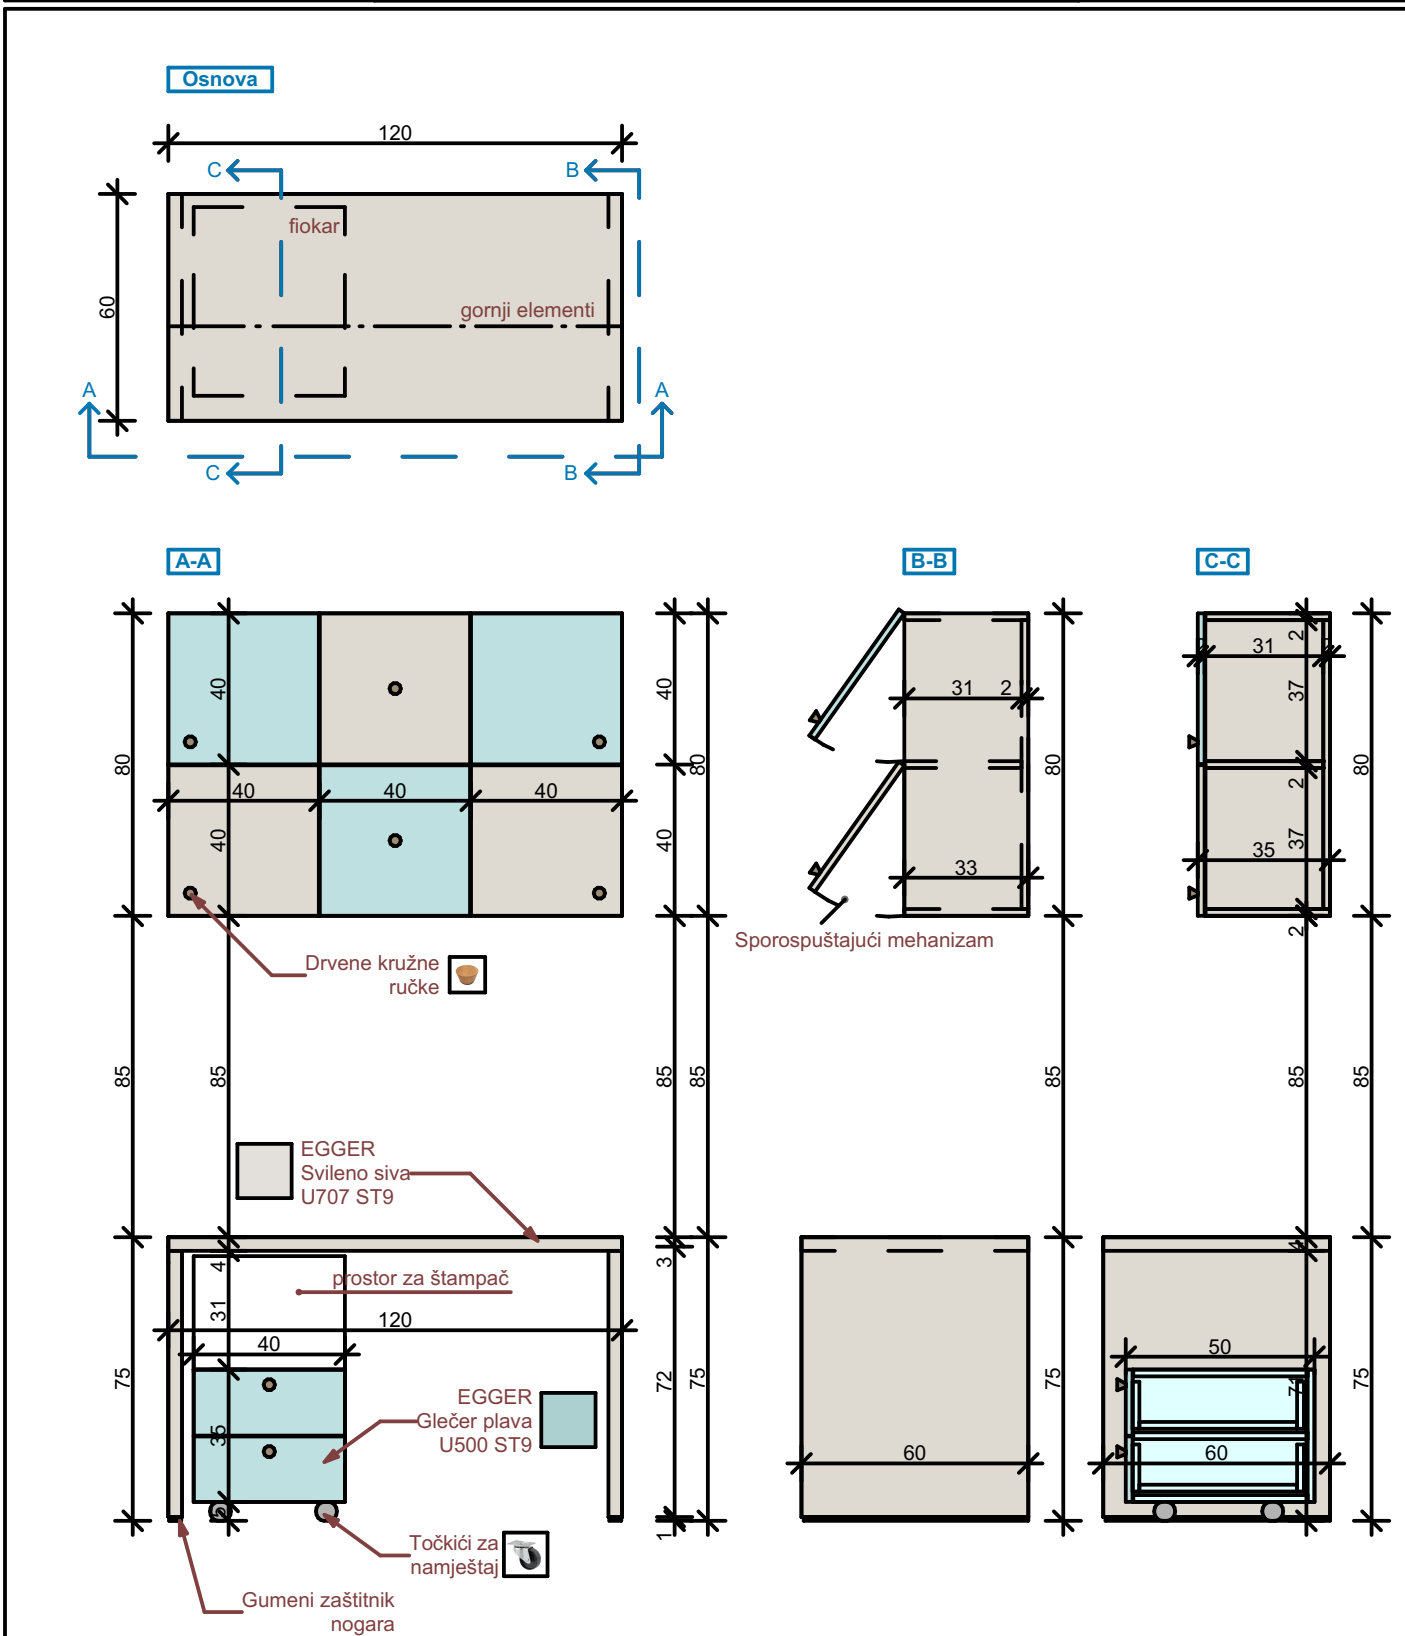


OZNAKA POZICIJE:	Radni sto sa pokretnim fiokarom i arhivom	KOMADA: 1
O6		

Opis:	Nabavka materijala, izrada i montaža radnog stola sa pokretnim fiokarom kao i gornjih elemenata - arhive. Sto je sastavljen od nogara (dupli univer 36mm) materijalizacije Egger U707 ST9, sa gumenom zaštitom na dnu. Radna ploča (36mm) je od identičnog materijala. Sve bočne strane su kantovane u istom materijalizaciji. Pokretni fiokar sadrži dvije fioke, koje su zajedno sa bočnim stranama i gornjom pločom sastavljene od univera 18mm Egger Glečer plava (U500 ST9). Korpusi su izrađeni od univera u polarno-bijeloj boji (Egger W1300 ST9). Sve šarke su sa usporivačima. Fioke se otvaraju uz pomoć kružnih drvenih ručki. Gornji elementi, koji služe za arhivu, izrađeni su od dva tipa univera 18mm, svileni-sivoj boji (Egger U707 ST9), i Glečer plavoj (U500 ST9), postavljeni naizmjenično kao na grafičkom prikazu. Krila se otvaraju prema gore, uz pomoć kružnih drvenih ručki (postavka ručki: donji lijevi ugao za prva dva krila, zatim po sredini, i za desna dva krila ručke su u donjem desnom uglu). Sve šarke su sa usporivačima. Bočne strane su od univera 18mm(Egger U707 ST9).
-------	--

Napomena: Prije izrade pozicije, sve mjere obavezno kontrolisati na licu mjesta. Izvođač je u obavezi da prije izrade pozicija uradi sve radioničke detalje i iste dostavi glavnom projektantu na uvid i saglasnost. Sve materijale i boje po izboru i odobrenju projektanta	LIST BR: C 05-04
--	------------------

PROJEKTANT:	OBJEKT: Stomatološke ambulante u osnovnim i srednjim školama - JU Srednja stručna škola, Rožaje	INVESTITOR :
"URBI PRO"d.o.o., Podgorica	PRILOG: Projekat namještaja i opremanja	Ministarstvo prosvjete Crne Gore

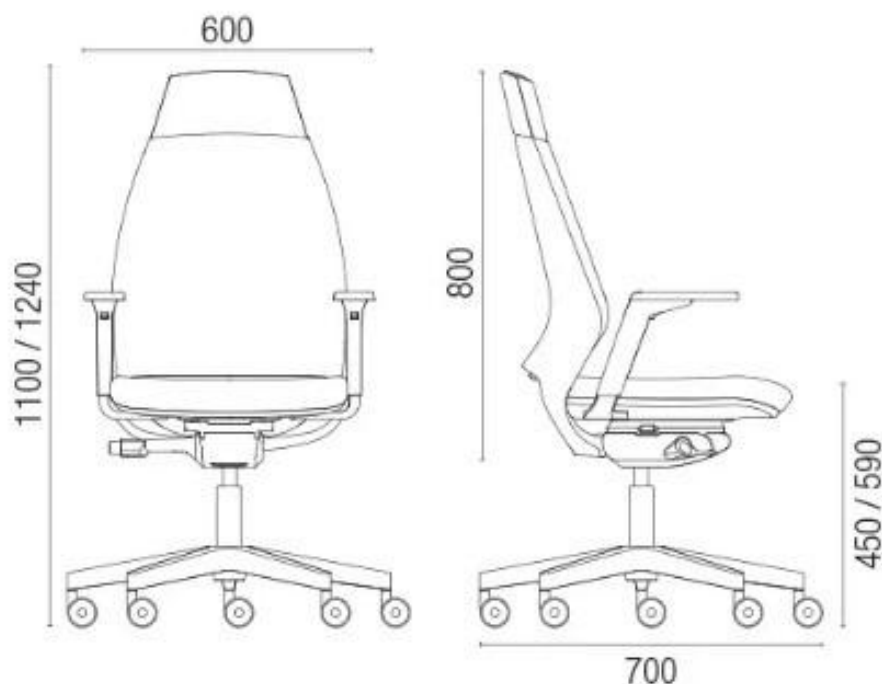

OZNAKA POZICIJE: O6'	Radna stolica	KOMADA: 1
--------------------------------	---------------	-----------

Opis: Nabavka i montaža radne stolice koja sadrži sledeće: naslon za leđa tapaciran , lumbalna podrška podesiva po visini, sinhro mehanizam sa 5 pozicija zaključavanja, pvc piramidalna zvezda 680mm, pvc točki fi.50mm, bez rukonaslona, crna plastika.
Tapacir je štof sa karakteristikama: 100% poliester, 510g/m, otpornosti na habanje 75 000 ciklusa, sertifikovan na nezapaljivost, u bež boji.

PROJEKTANT:	OBJEKAT: Stomatološke ambulante u osnovnim i srednjim školama - JU Srednja stručna škola, Rožaje	INVESTITOR :
"URBI PRO"d.o.o., Podgorica	PRILOG: Projekat namještaja i opremanja	Ministarstvo prosvjete Crne Gore



OZNAKA POZICIJE: 06"	Računar	KOMADA: 1
Opis: Procesor : Intel® Core ™ i7 do 10. generacije Operativni sistem Windows 10 Pro Memorija :do 32 GB Dodatno: 16 GB Intel® Optane ™ memorije Skladištenje: HDD do 1 TB Dodatno: do 512 GB M.2 PCIe SSD Grafika - Intel UHD grafika Pametna USB zaštita Audio: Integrirani zvučnici 2 x 3W Dimenzije Sa postoljem: 420 mm x 490,5 mm x 214 mm Bez postolja: 539 mm x 192 mm x 608 mm Težina : Sa postoljem 6 kg; Bez postolja 9,3 kg		
		LIST BR: C 05-06

PROJEKTANT:	OBJEKAT: Stomatološke ambulante u osnovnim i srednjim školama - JU Srednja stručna škola, Rožaje	INVESTITOR :
"URBI PRO"d.o.o., Podgorica	PRILOG: Projekat namještaja i opremanja	Ministarstvo prosvjete Crne Gore



OZNAKA POZICIJE: 07	Čiviluk	KOMADA: 1
-------------------------------	---------	-----------


Opis:

Zidni čiviluk sa pločom u teksturi drveta i crnim elementima za kačenje. Čiviluk se nalazi u sklopu ordinacije.

Napomena: Prije izrade pozicije, sve mjere obavezno kontrolisati na licu mjesta. Izvođač je u obavezi da prije izrade pozicija uradi sve radioničke detalje i iste dostavi glavnom projektantu na uvid i saglasnost. Sve materijale i boje po izboru i odobrenju projektanta

LIST BR:
C 05-07

PROJEKTANT:	OBJEKAT: Stomatološke ambulante u osnovnim i srednjim školama - JU Srednja stručna škola, Rožaje	INVESTITOR :
"URBI PRO"d.o.o., Podgorica	PRILOG: Projekat namještaja i opremanja	Ministarstvo prosvjete Crne Gore

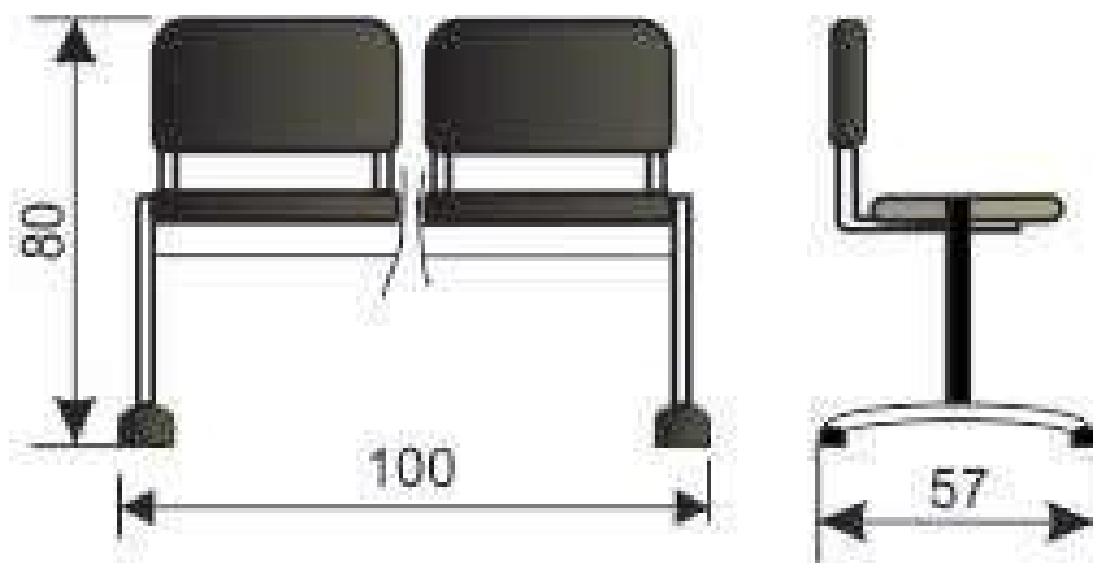


OZNAKA POZICIJE: O8	Stolice za čekaonicu	KOMADA: 2
-------------------------------	----------------------	-----------

Opis: Čekaonica sa dva sjedišta povezana metalnom konstrukcijom u crnoj boji. Sjedište i naslon su od drveta, a konstrukcija je sa ravnim nogama i plastičnim stopicama. Opterećenje je 120 kg po sjedištu. Dimenzije (DxŠxV) : 100 x 57 x 80 cm

Napomena: Prije izrade pozicije, sve mjere obavezno kontrolisati na licu mjesta. Izvođač je u obavezi da prije izrade pozicija uradi sve radioničke detalje i iste dostavi glavnom projektantu na uvid i saglasnost. Sve materijale i boje po izboru i odobrenju projektanta

LIST BR:
C 05-08

PROJEKTANT:	OBJEKAT: Stomatološke ambulante u osnovnim i srednjim školama - JU Srednja stručna škola, Rožaje	INVESTITOR :
"URBI PRO"d.o.o., Podgorica	PRILOG: Projekat namještaja i opremanja	Ministarstvo prosvjete Crne Gore

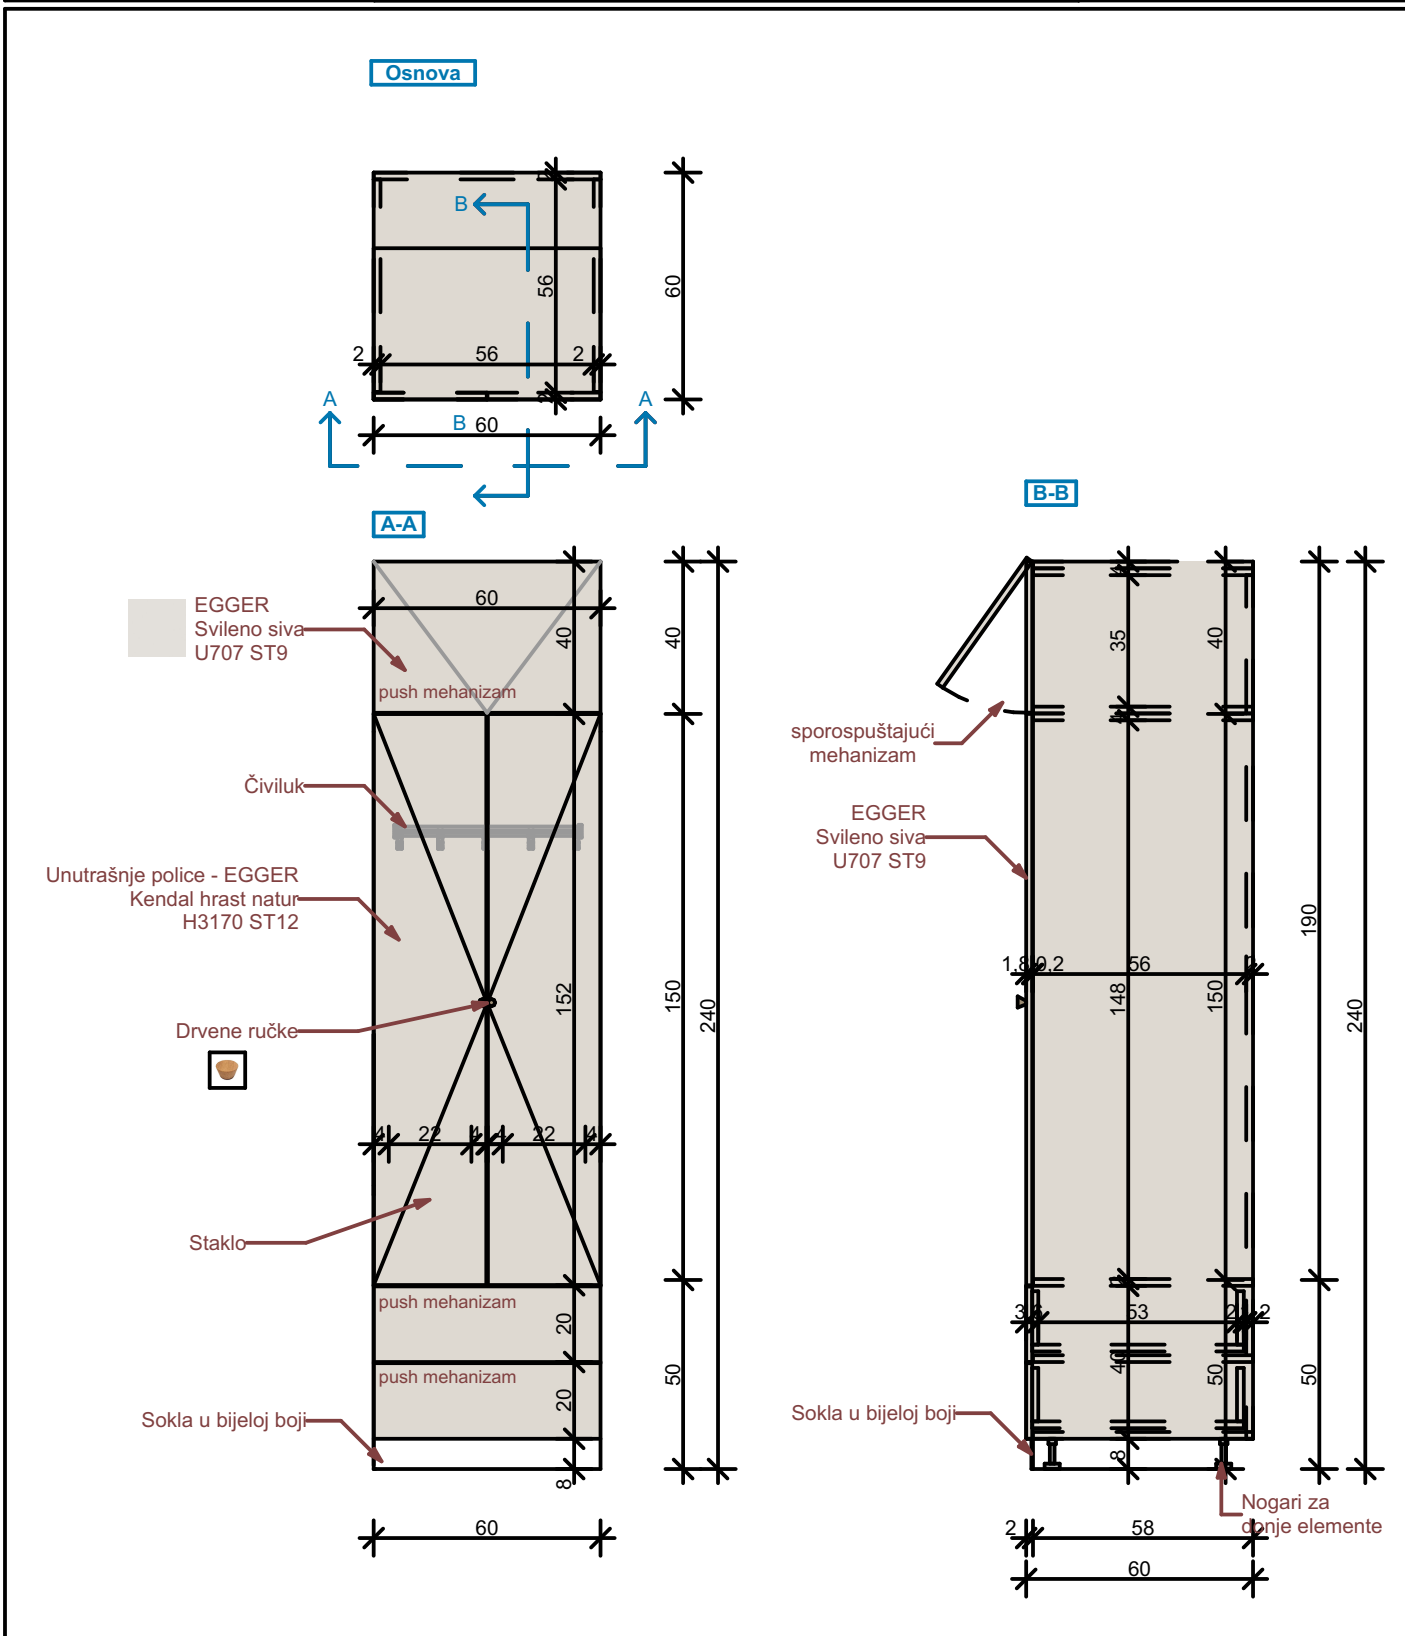

OZNAKA POZICIJE:	Garderober	KOMADA: 1
O10		

Opis: Nabavka materijala, izrada i montaža garderobera osoblja zubne ordinacije. Vizuelno se sastoji od tri dijela. Donji dio sačinjavaju dvije fioke sa frontom od univera 18mm u svileni-sivoj boji (Egger U707 ST9). Korpusi su izradjeni od univera u polarno-bijeloj boji (Egger W1300 ST9). Otvaraju se uz pomoć push mehanizma. Ispuna središnjeg dijela, ujedno i najvećeg je univer 18mm u svileni-sivoj boji (Egger U707 ST9). Korpusi su izradjeni od univera u polarno-bijeloj boji (Egger W1300 ST9). Otvaraju se uz pomoć ručki u teksturi drveta. Gornje krilo, takođe izradjeno od univera 18mm u svileni-sivoj boji (Egger U707 ST9), ima otvaranje ka gore, kao na grafičkom prikazu. Sve šarke su sa usporivačima. Bočne strane su takođe od identičnog materijala. (Egger U707 ST9). Središnji dio služi sa ostavu garderobe i uniforme, a gornji i donji dio za ostavu ostalih stvari, archive ili sl.

Napomena: Prije izrade pozicije, sve mjere obavezno kontrolisati na licu mjesta. Izvođač je u obavezi da prije izrade pozicija uradi sve radioničke detalje i iste dostavi glavnom projektantu na uvid i saglasnost. Sve materijale i boje po izboru i odobrenju projektanta	LIST BR: C 05-09
--	------------------

PROJEKTANT:	OBJEKAT: Stomatološke ambulante u osnovnim i srednjim školama - JU Srednja stručna škola, Rožaje	INVESTITOR :
"URBI PRO"d.o.o., Podgorica	PRILOG: Projekat namještaja i opremanja	Ministarstvo prosvjete Crne Gore



OZNAKA POZICIJE: 012	Korpa za otpatke	KOMADA: 1
--------------------------------	------------------	-----------

Opis:

PVC kanta za otpatke dimenzija: 44,5x29x60,5cm. Zapremina 60 l. Otvaranje pomoću papučice "CHIC" L 50.

Napomena: Prije izrade pozicije, sve mjere obavezno kontrolisati na licu mjesta. Izvođač je u obavezi da prije izrade pozicija uradi sve radioničke detalje i iste dostavi glavnom projektantu na uvid i saglasnost. Sve materijale i boje po izboru i odobrenju projektanta

LIST BR:
C 05-10

PROJEKTANT:	OBJEKAT: Stomatološke ambulante u osnovnim i srednjim školama - JU Srednja stručna škola, Rožaje	INVESTITOR :
"URBI PRO" d.o.o., Podgorica	PRILOG: 3D Prikazi	Ministarstvo prosvjete Crne Gore

